

7. Контроль за исполнением настоящего постановления администрации города возложить на начальника управления по строительству, архитектуре и градостроительству администрации города Астрахани.

И.О. Еропова

И.О. мэра города

№ 3440

02 июня 2014 года

АДМИНИСТРАЦИЯ ГОРОДА АСТРАХАНИ
ПОСТАНОВЛЕНИЕ



КОПИЯ ВЕРНА
Заведующий сектором
делопроизводства




О внесении изменений в документацию по планировке и межеванию территории в районе ул. Волгодарское шоссе в Трусовском районе

В связи с обращением управления земельными ресурсами администрации города от 18.03.2014 № 01-04-02-1419/14.

ПОСТАНОВЛЮ:

1. Разработать документацию по внесению изменений в проект по планировке и межеванию территории в районе ул. Волгодарское шоссе в Трусовском районе, утвержденную постановлением администрации города Астрахани от 24.12.2012 № 11098, в части изменения границ земельных участков, попадающих в границы охранной зоны ЛЭП, поставленных на государственный кадастровый учет, согласно приложению к настоящему постановлению администрации города.
2. Управлению по строительству, архитектуре и градостроительству администрации города Астрахани в течение 15 дней после принятия настоящего постановления администрации города подготовить задание на корректировку документации.
3. МБУ г. Астрахани «Архитектура» представить откорректированную документацию проекта по планировке и межеванию территории в районе ул. Волгодарское шоссе в Трусовском районе на согласование в управление по строительству, архитектуре и градостроительству администрации города Астрахани не позднее 3 месяцев после получения задания на корректировку документации.
4. Управлению по строительству, архитектуре и градостроительству администрации города Астрахани, управлению муниципального имущества администрации города Астрахани, администрации Трусовского района, внести изменения в соответствующие документы.
5. Управлению информационного обеспечения деятельности администрации города Астрахани:
- 5.1. Разместить настоящее постановление администрации города на официальном сайте органов самоуправления города Астрахани.
- 5.2. Опубликовать настоящее постановление администрации города в средствах массовой информации.
6. Управлению контроля и документооборота администрации города Астрахани внести соответствующие изменения в поисково-справочную систему распределительных документов администрации города.

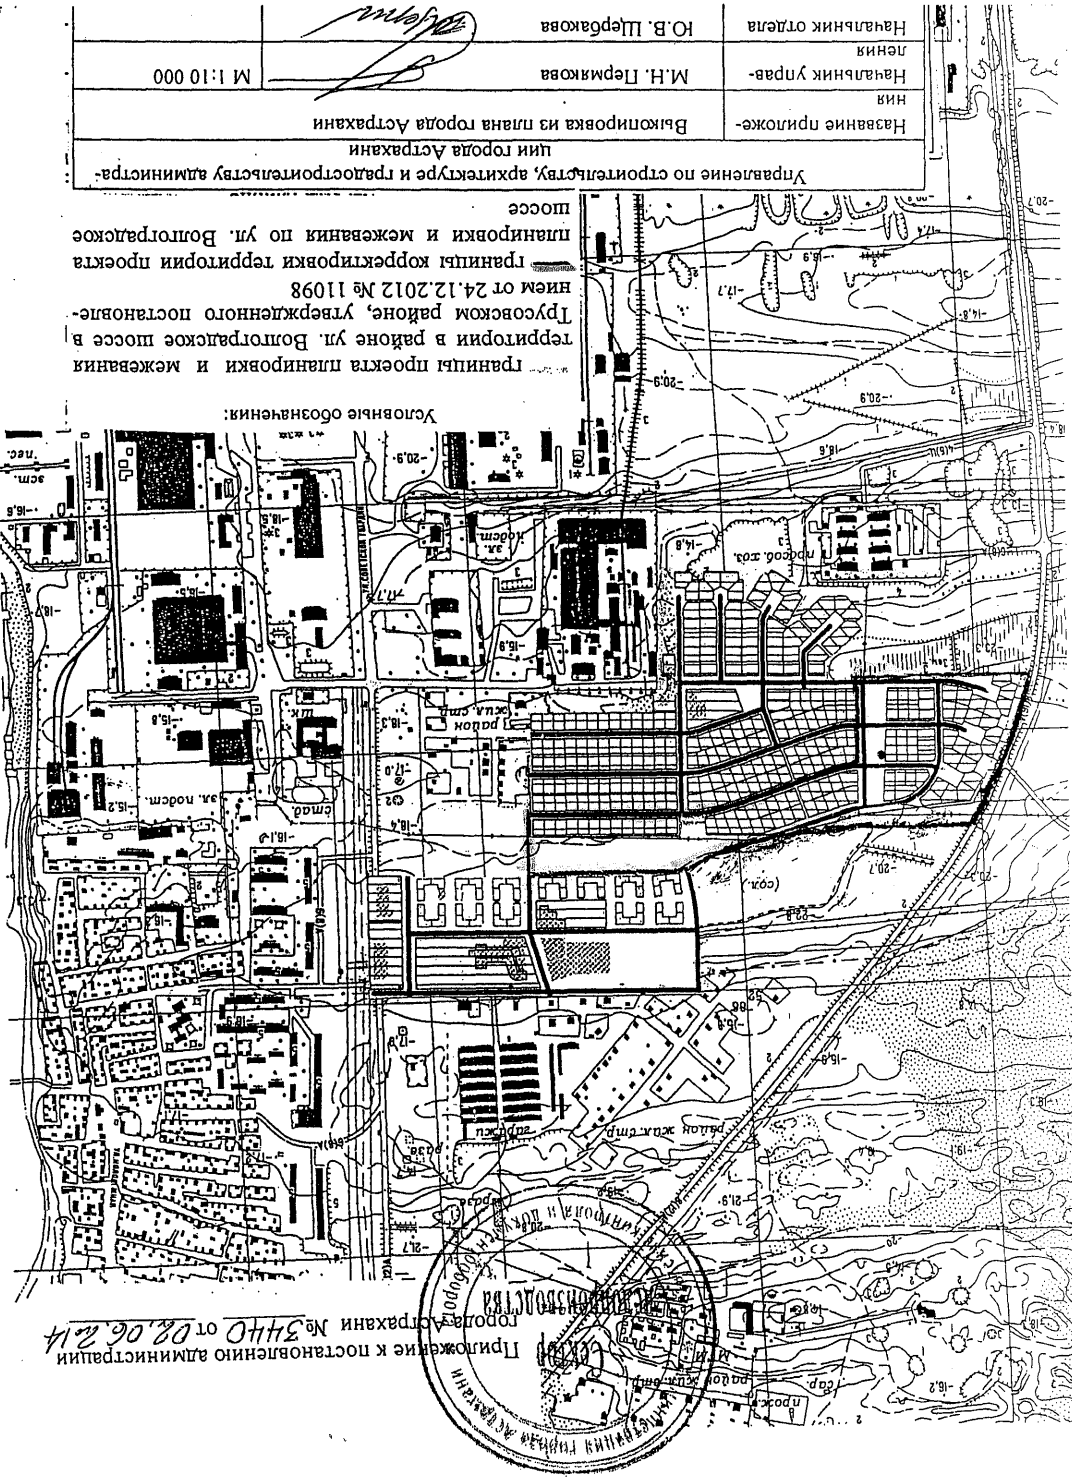

границы проекта планировки и межевания территории в районе ул. Волгодарское шоссе в Трусовском районе, утвержденного постановле- нием от 24.12.2012 № 11098

границы корректировки территории проекта планировки и межевания по ул. Волгодарское шоссе

Условные обозначения: