


Схема генплана М 1:500

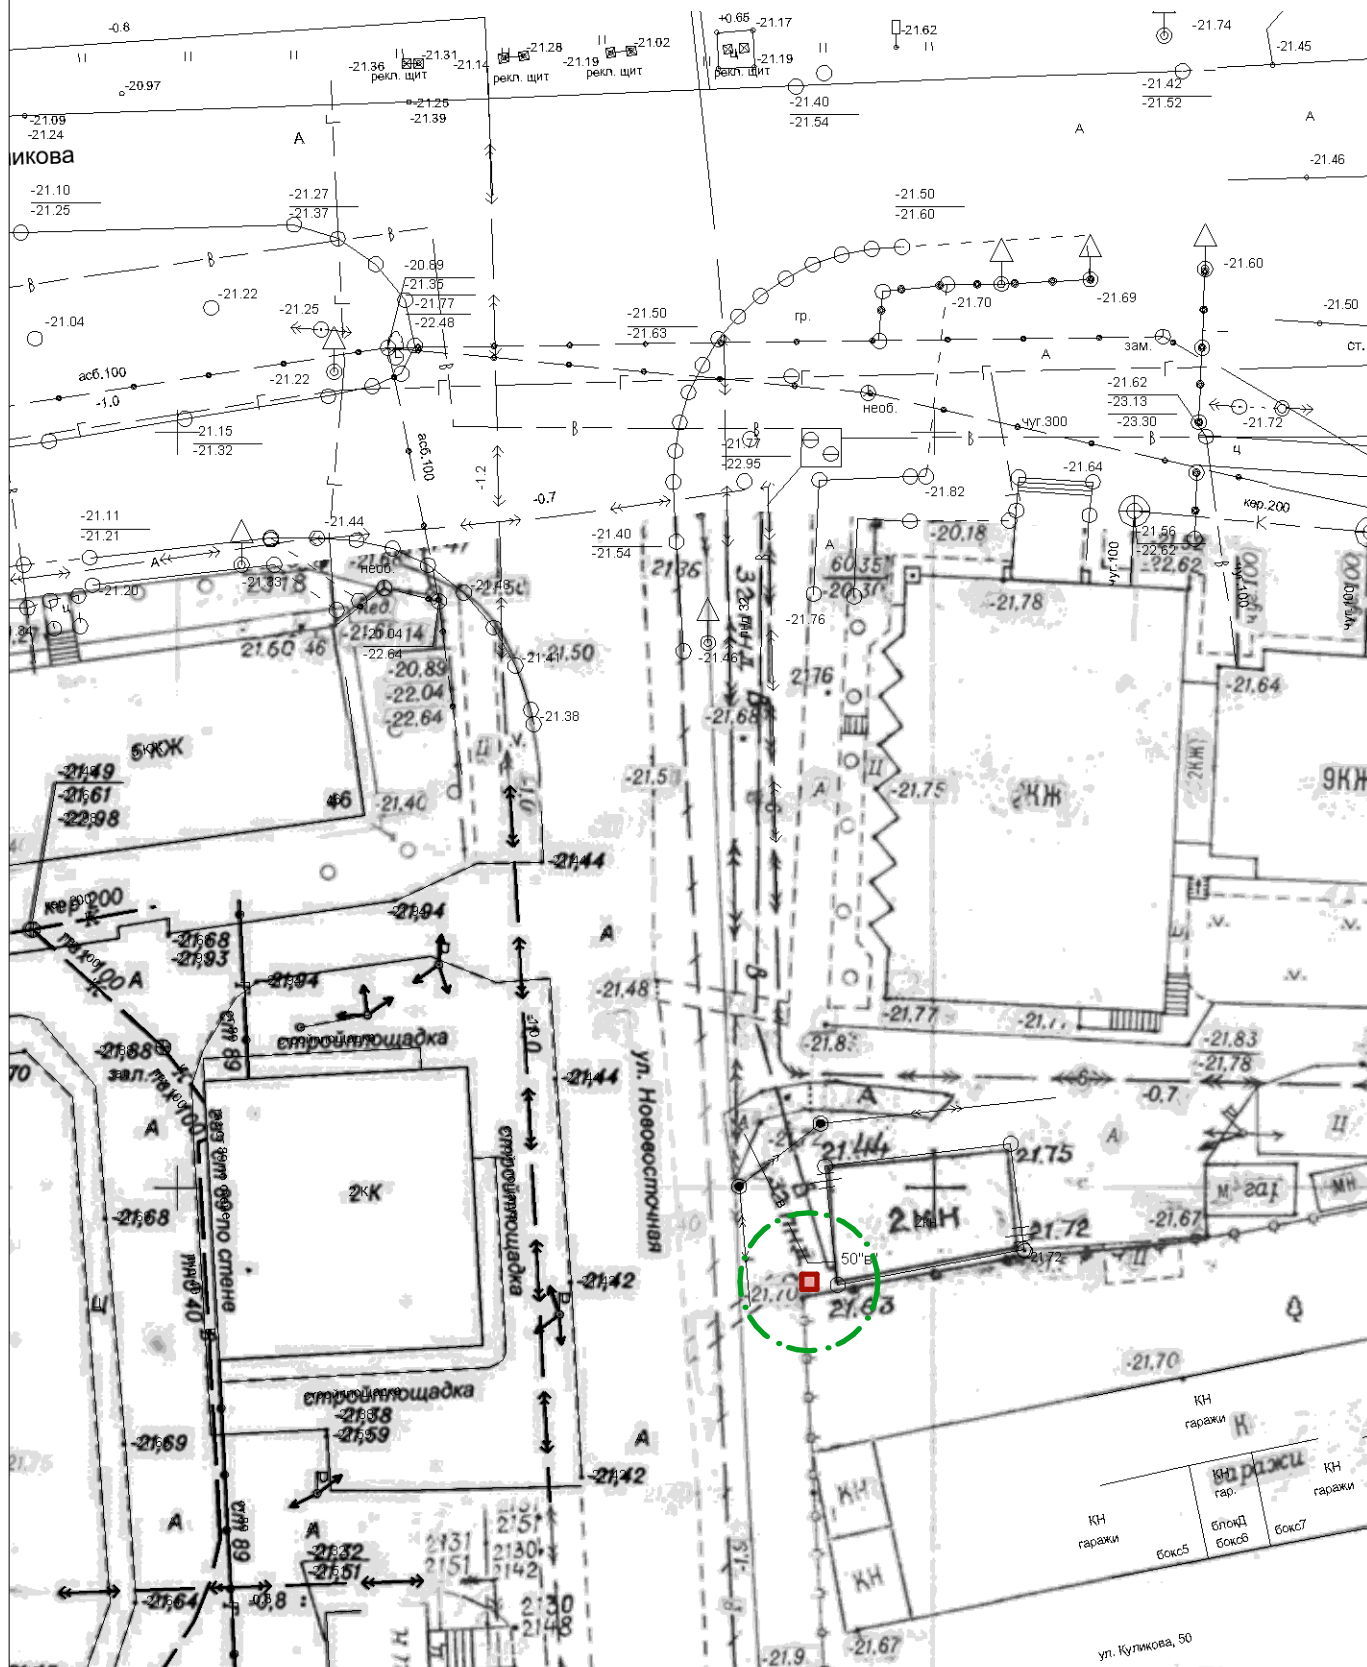

Условные обозначения:

■ местоположение нестационарного торгового объекта типа "холодильное оборудование" для реализации мороженого, прохладительных напитков по адресу: ул. Нововосточная / Куликова в Кировском районе