



Схема генплана М 1:500

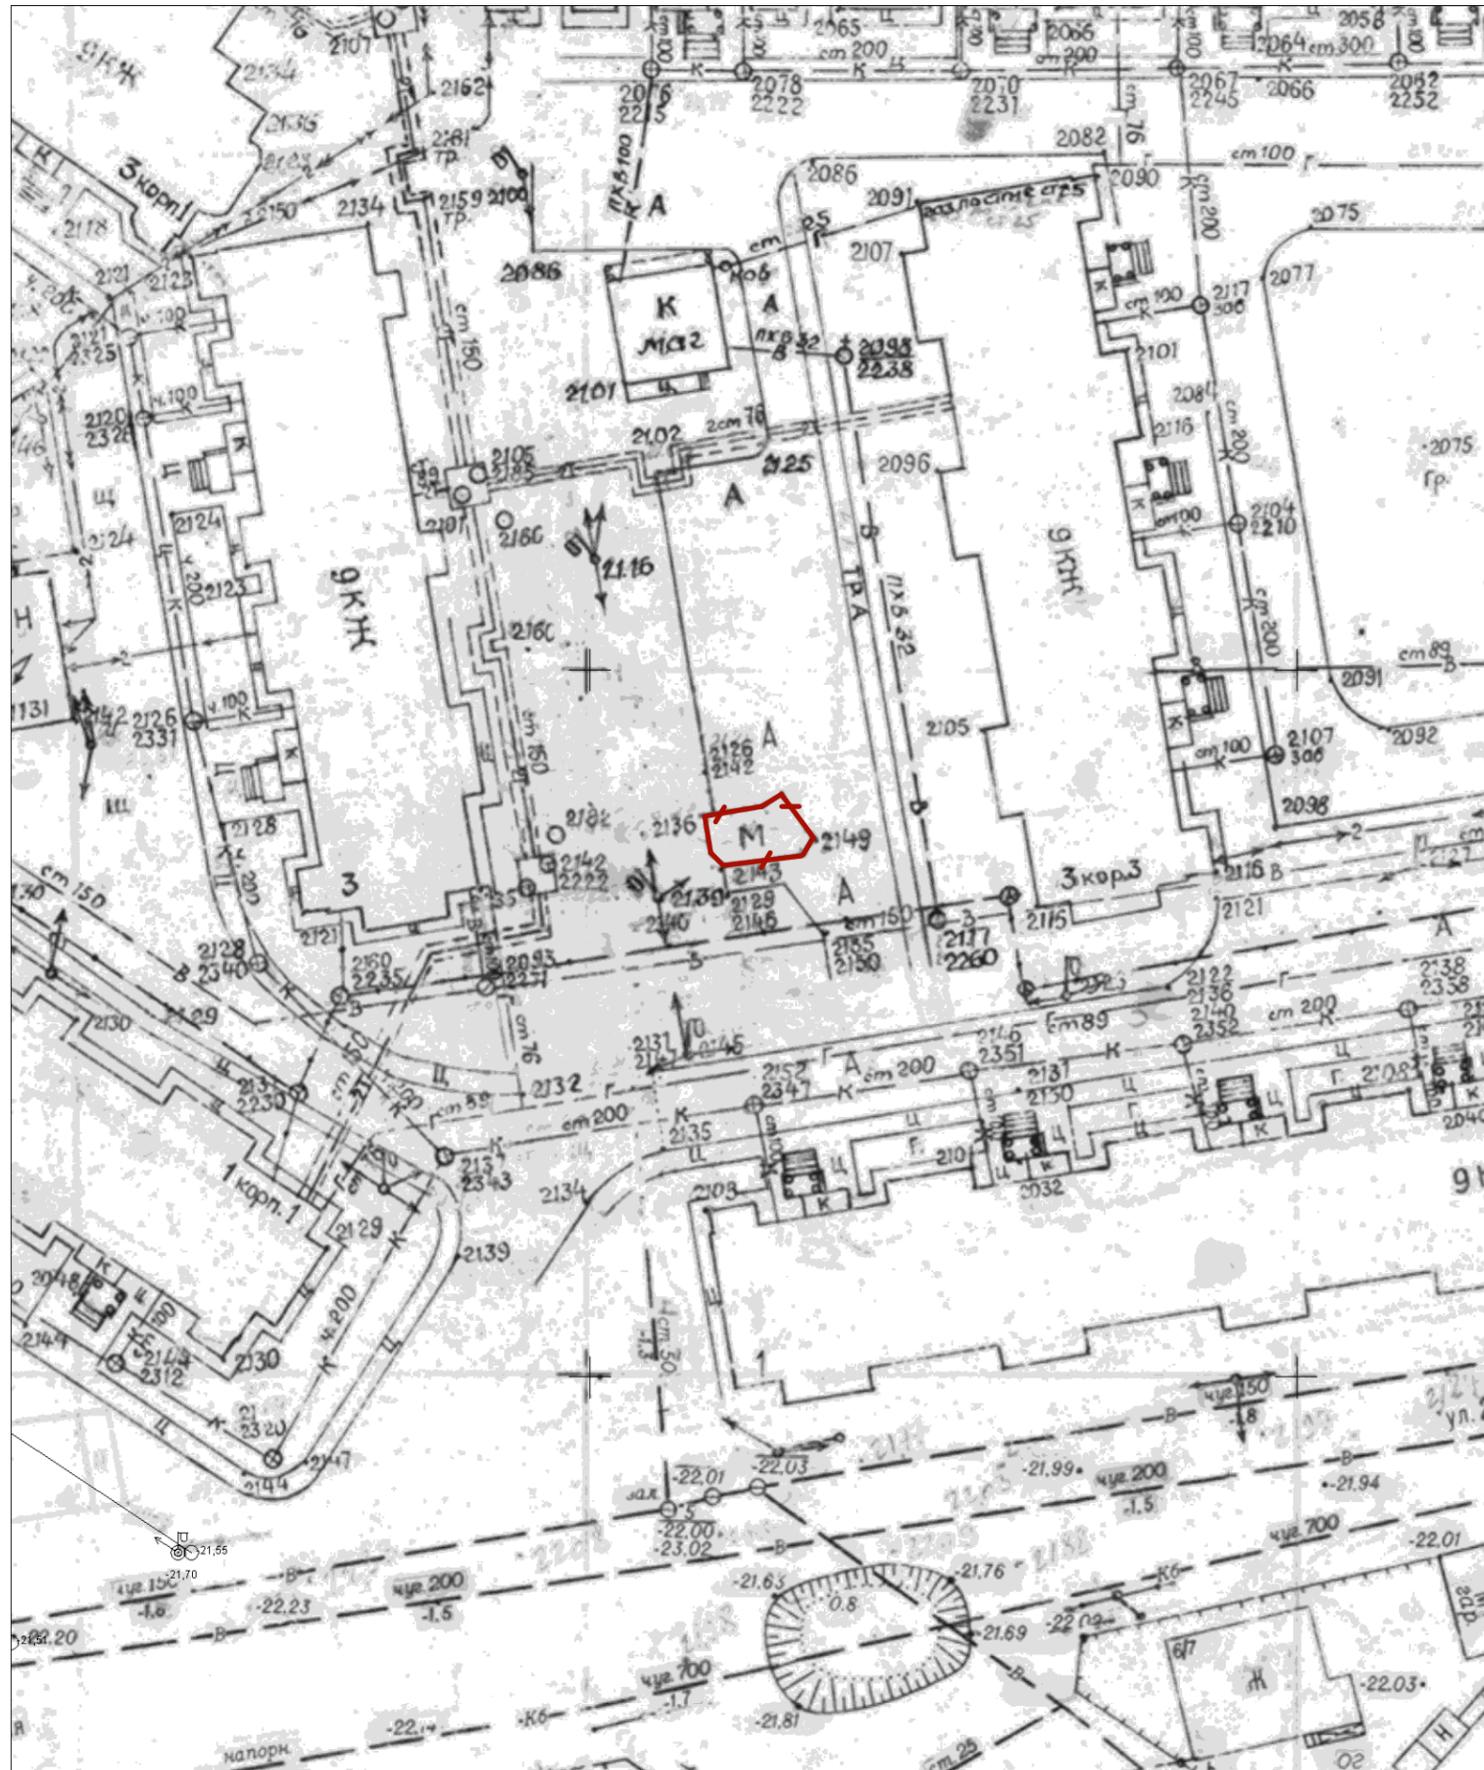

Ситуационный план

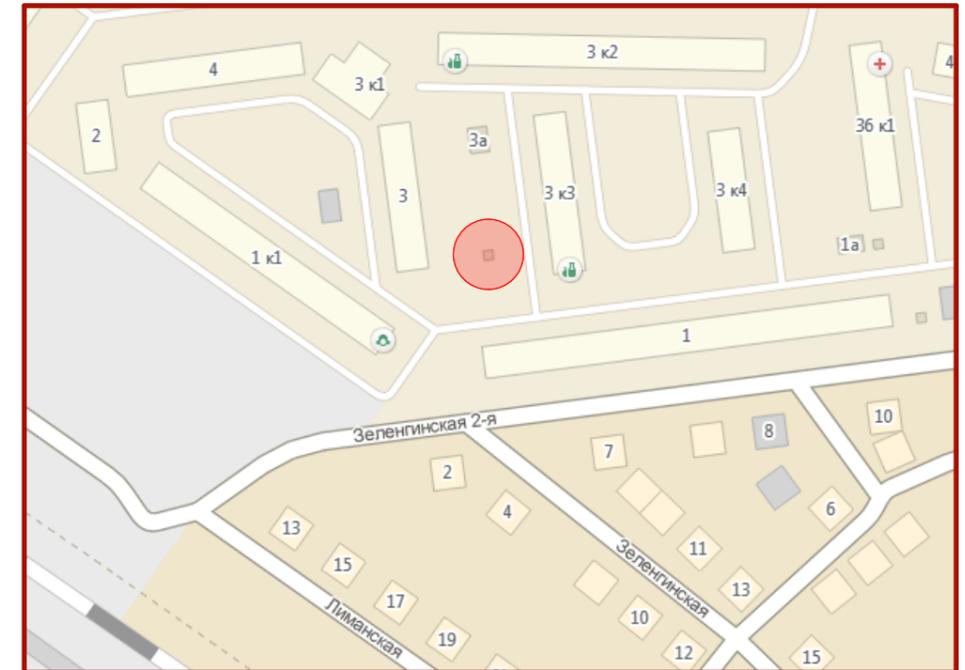

Условные обозначения:

— место размещения нестационарного торгового объекта типа "павильон"