



РАСПОРЯЖЕНИЕ

10 февраля 2025 года

№ 140-р

О признании отдельной части проекта планировки территории для строительства линейного объекта по ул. 1-я Высоцкая, 2-я Высоцкая, Трудовой от транспортной развязки по ул. Кубанской до транспортной развязки по ул. Бродской в Советском районе г. Астрахани не подлежащей применению

В соответствии со ст. 45 Градостроительного кодекса Российской Федерации, постановлением Правительства Российской Федерации от 02.02.2024 № 112 «Об утверждении правил подготовки документации по планировке территории, подготовка которой осуществляется на основании решений уполномоченных федеральных органов исполнительной власти, исполнительных органов субъектов Российской Федерации и органов местного самоуправления, принятия решения об утверждении документации по планировке территории, внесения изменений в такую документацию, отмены такой документации или ее отдельных частей, признания отдельных частей такой документации не подлежащими применению, а также подготовки и утверждения проекта планировки территории в отношении территорий исторических поселений федерального и регионального значения», с учетом обращения Иванова В.П., Смагина А.А., Халитова Р.Ф., Шальнова А.А., Брицкой Е.А., Ильенко В.А., Тимофеевой Е.А. от 08.11.2024 № 05/24-11012-(0)-0:

1. Признать отдельную часть проекта планировки территории для строительства линейного объекта по ул. 1-я Высоцкая, 2-я Высоцкая, Трудовой от транспортной развязки по ул. Кубанской до транспортной развязки по ул. Бродской в Советском районе г. Астрахани, утвержденного распоряжением администрации муниципального образования «Город Астрахань» от 10.12.2018 № 5278-р, не подлежащей применению в границах, обозначенных в приложении к настоящему распоряжению администрации муниципального образования «Городской округ город Астрахань».

2. Управлению информационной политики администрации муниципального образования «Городской округ город Астрахань»:

2.1. Разместить настоящее распоряжение администрации муниципального образования «Городской округ город Астрахань» на официальном сайте администрации муниципального образования «Городской округ город Астрахань».

2.2. Опубликовать настоящее распоряжение администрации муниципального образования «Городской округ город Астрахань» в средствах массовой информации в течение семи дней со дня принятия настоящего распоряжения администрации муниципального образования «Городской округ город Астрахань».

3. Управлению контроля и документооборота администрации муниципального образования «Городской округ город Астрахань»:

3.1. Внести соответствующее изменение в поисково-справочную систему правовых актов администрации муниципального образования «Городской округ город Астрахань».

3.2. Копию настоящего правового акта передать в муниципальное казенное учреждение г. Астрахани «Астраханский городской архив» для внесения изменений в справочно-поисковые системы архива и использования в работе по предоставлению информационных услуг.

4. Контроль за исполнением настоящего распоряжения администрации муниципального образования «Городской округ город Астрахань» возложить на заместителя главы муниципального образования «Городской округ город Астрахань», курирующего сферу архитектуры, градостроительства, муниципального имущества и жилищной политики.

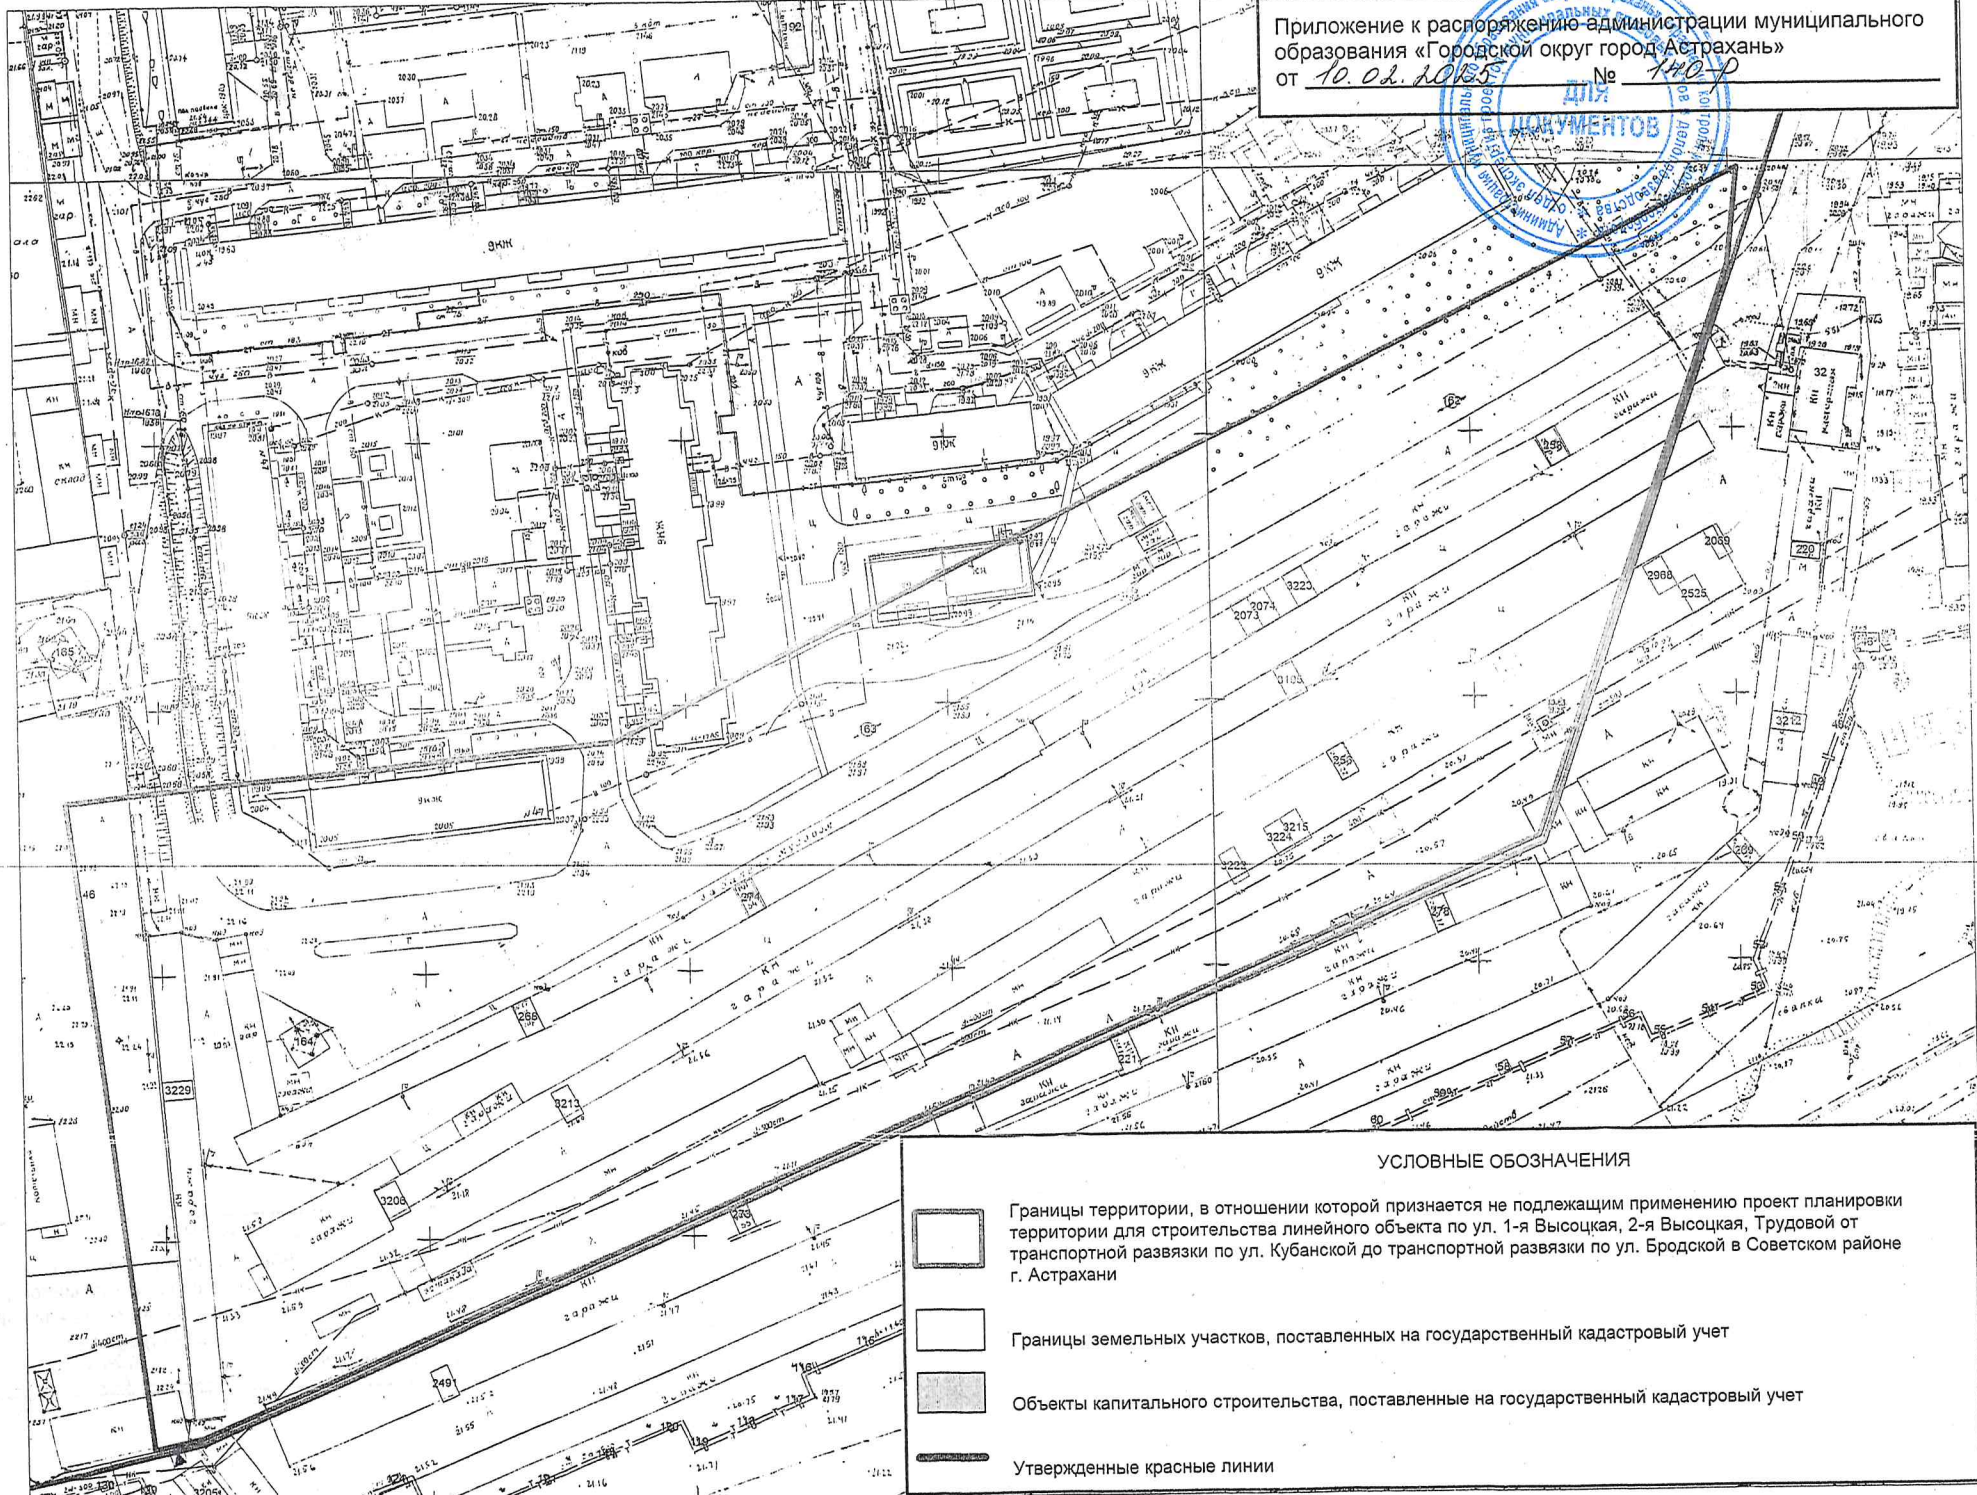
Глава муниципального образования «Городской округ город Астрахань»

И.А. Редькин


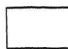




078762

Приложение к распоряжению администрации муниципального образования «Городской округ город Астрахань» от 10.02.2015 № 140-р



УСЛОВНЫЕ ОБОЗНАЧЕНИЯ

-  Границы территории, в отношении которой признается не подлежащим применению проект планировки территории для строительства линейного объекта по ул. 1-я Высоцкая, 2-я Высоцкая, Трудовой от транспортной развязки по ул. Кубанской до транспортной развязки по ул. Бродской в Советском районе г. Астрахани
-  Границы земельных участков, поставленных на государственный кадастровый учет
-  Объекты капитального строительства, поставленные на государственный кадастровый учет
-  Утвержденные красные линии