



1-1  
 Существующий профиль




2-2  
 Существующий профиль

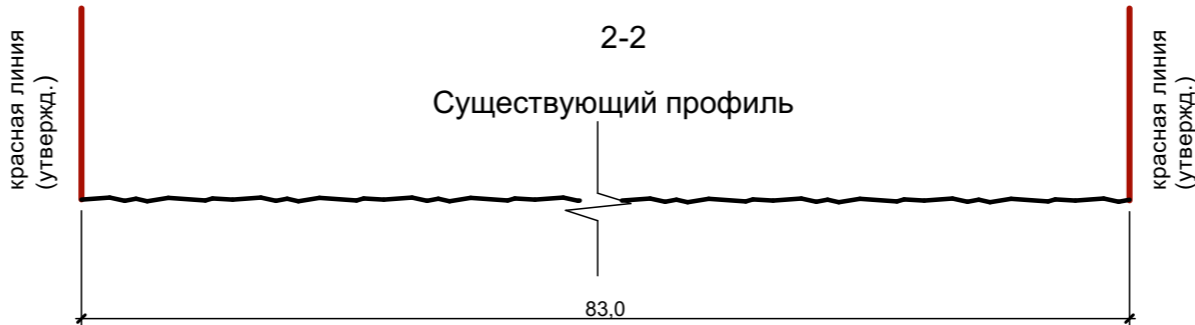

1-1  
 Проектный профиль

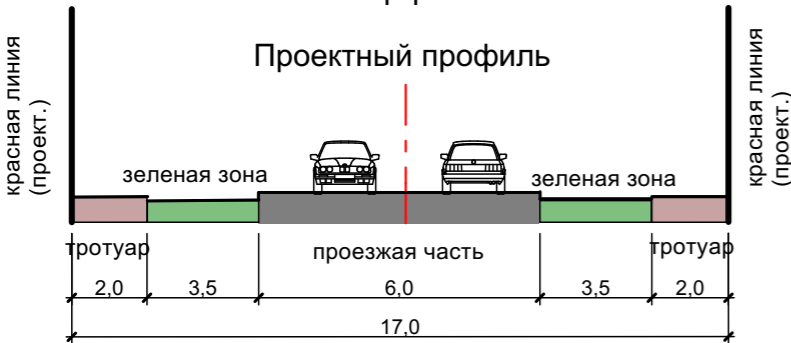

2-2

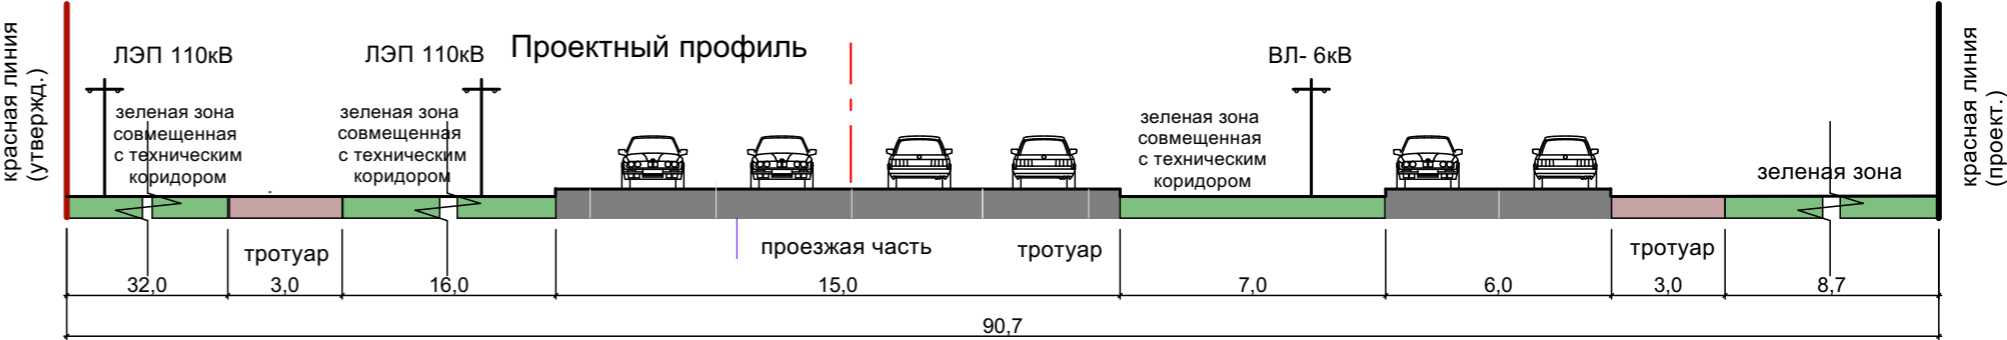

						ПП-3-7		
						Проект планировки территории для строительства линейного объекта от Аксарайского шоссе до проезда Степной и магистральной улицы общегородского значения регулируемого движения второго класса (Кирикилинская магистраль-1) в Ленинском районе г.Астрахани		
Изм.	Кол.уч.	Лист	№Док.	Подп.	Дата	Материалы по обоснованию проекта планировки территории Графическая часть		
						Поперечные профили улиц М1:200 Профиль 1-1,Профиль 2-2	Стадия	Лист
И.о. Директора	Крымская Я.З.						ПП	7
Зам. директора нач. отдела	Шарамо Н.А							8
Зам.нач. отдела	Суслова В.Г.					МБУ г. Астрахани "Архитектура"		