


Поперечные профили улиц. Профиль 3-3. Профиль 4-4. М1:200

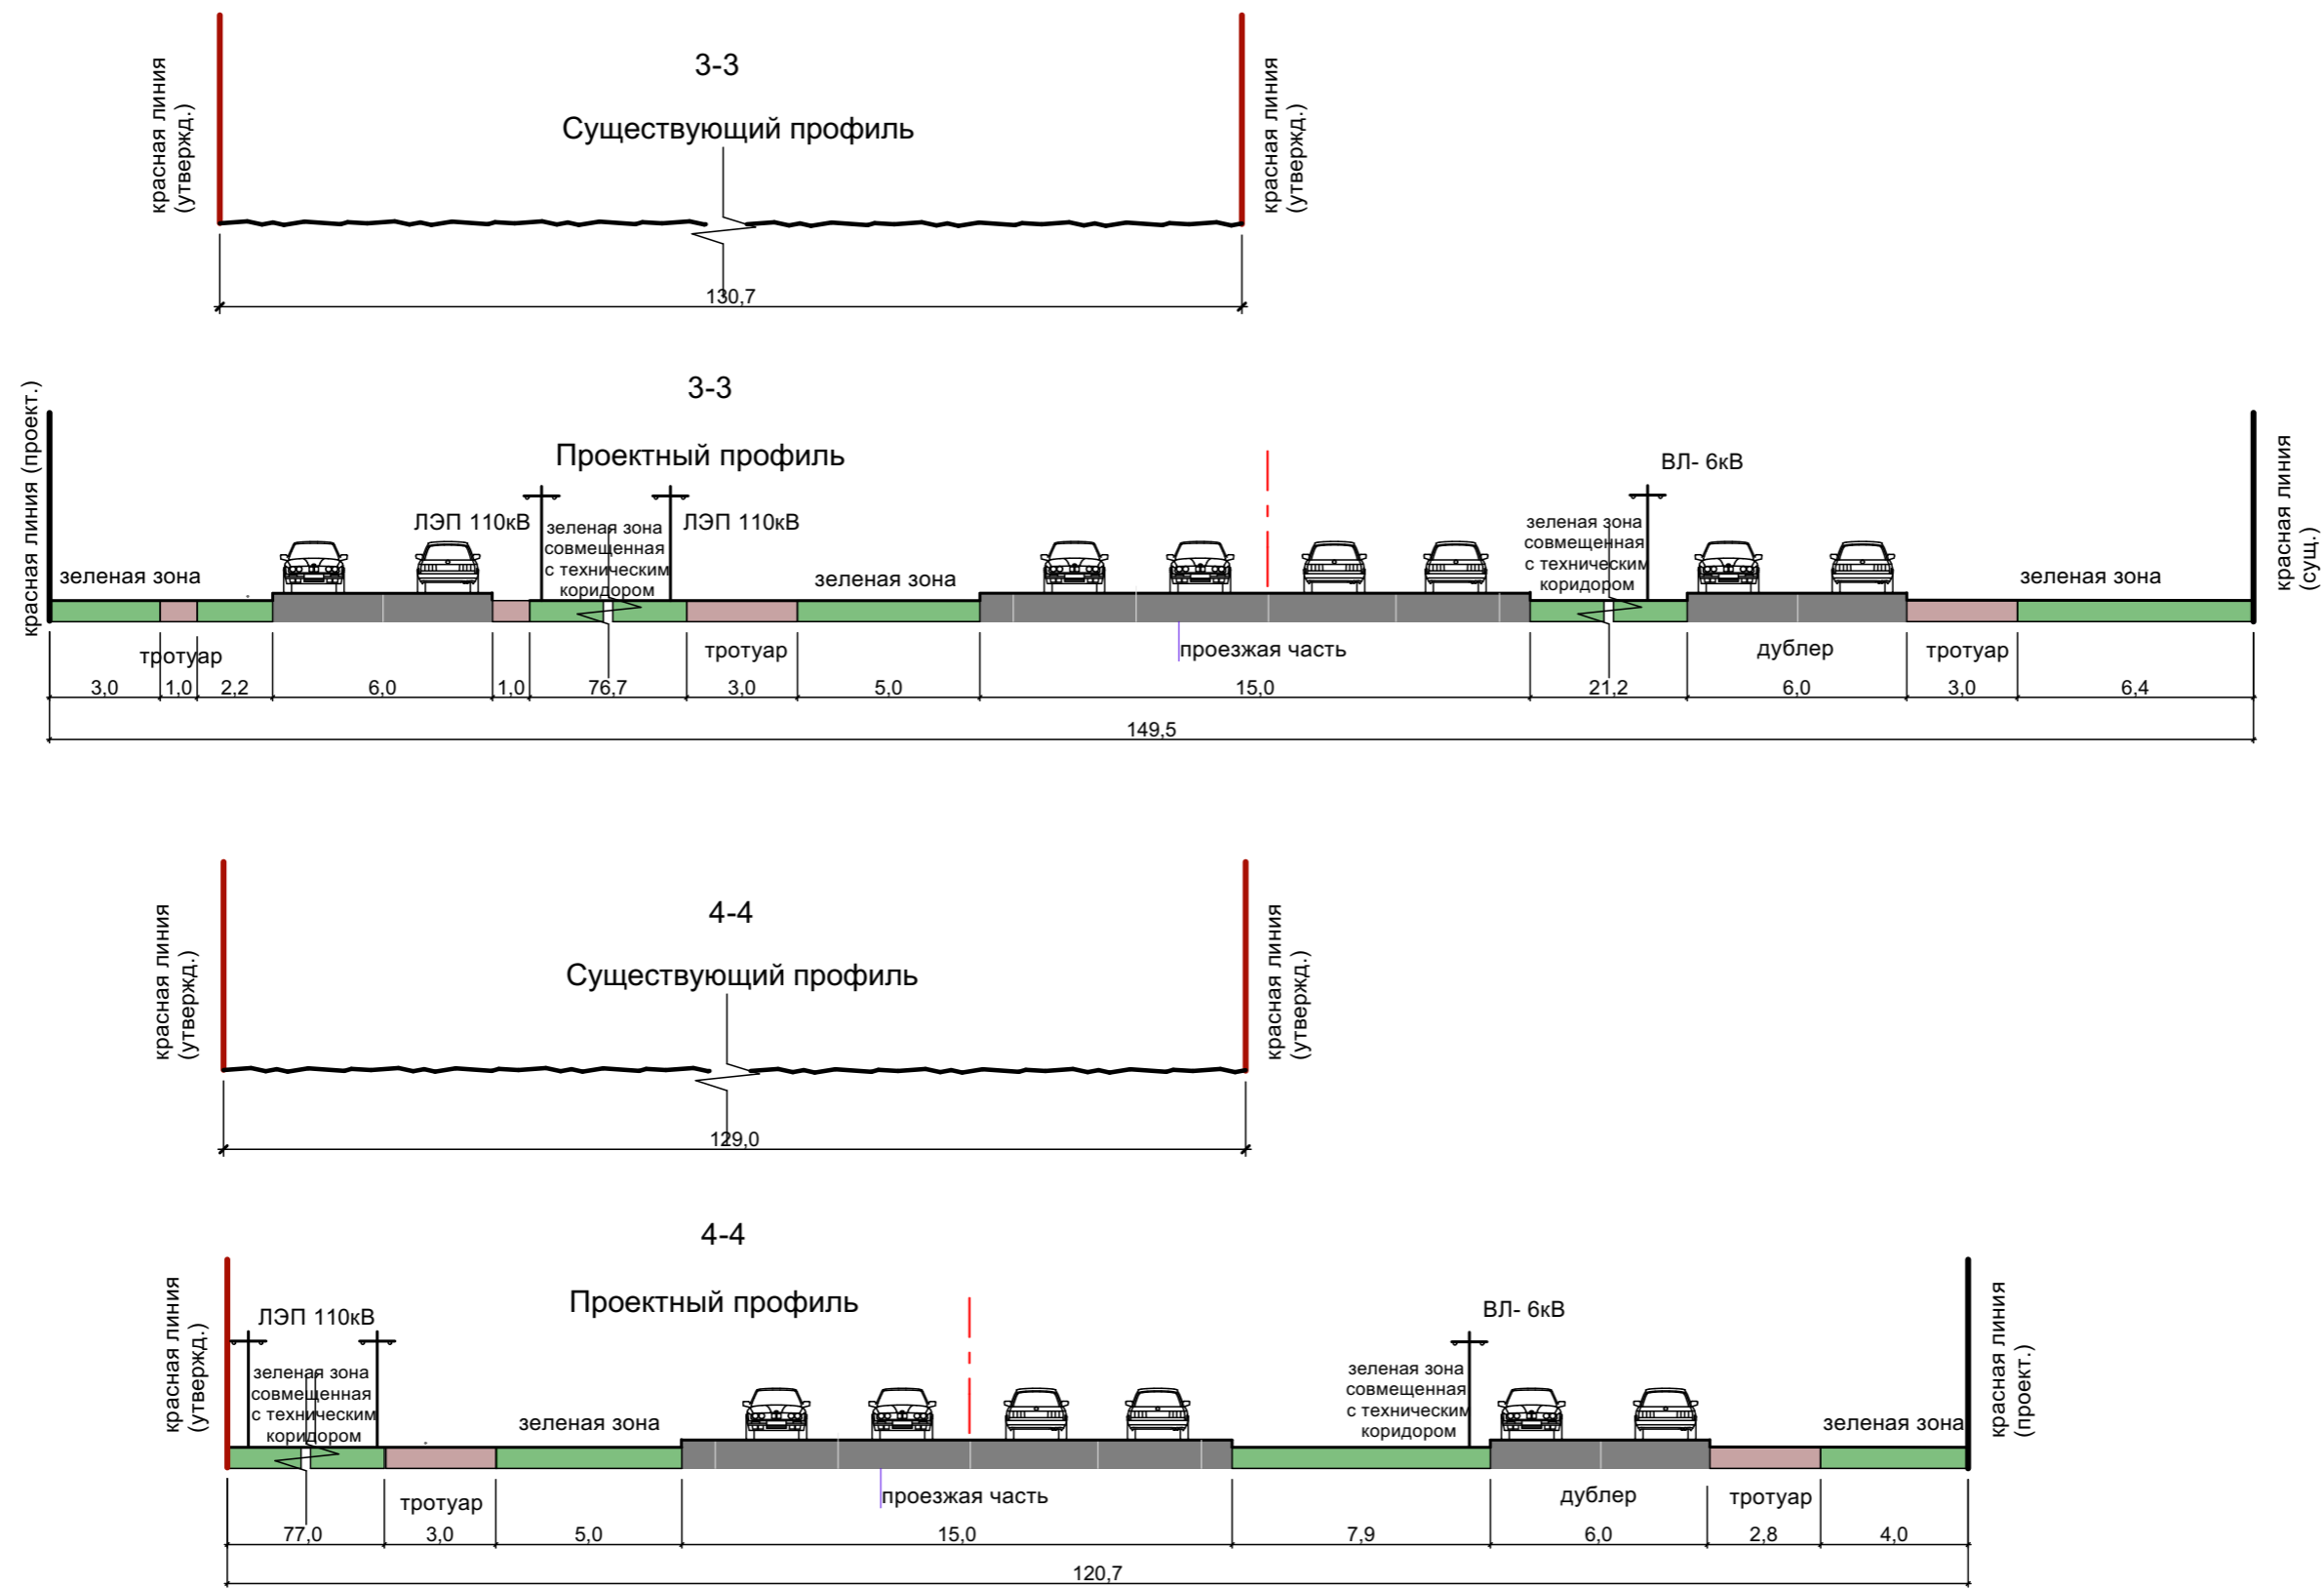

						ПП-3-8			
						Проект планировки территории для строительства линейного объекта от Аксарайского шоссе до проезда Степной и магистральной улицы общегородского значения регулируемого движения второго класса (Кирикилинская магистраль-1) в Ленинском районе г.Астрахани			
Изм.	Кол.уч.	Лист	№Док.	Подп.	Дата	Материалы по обоснованию проекта планировки территории Графическая часть	Стадия	Лист	Листов
И.о. Директора	Крымская Я.З.						ПП	8	8
Зам. директора нач. отдела	Шарамо Н.А								
Зам.нач. отдела	Суслова В.Г.								
						Поперечные профили улиц М1:200 Профиль 3-3,Профиль 4-4		МБУ г. Астрахани "Архитектура"	