Муниципальное бюджетное учреждение
г. Астрахани «Архитектура»
Свидетельство № П -094-3016058330-3015097463-316

ДОКУМЕНТАЦИЯ ПО ПЛАНИРОВКЕ ТЕРРИТОРИИ, РАСПОЛОЖЕННОЙ НА ЛЕВОМ БЕРЕГУ ЕРИКА ПЕРЕКАТНЫЙ, В ГРАНИЦАХ КАДАСТРОВОГО КВАРТАЛА 30:12:020031, В ЛЕНИНСКОМ РАЙОНЕ Г. АСТРАХАНИ

Проект межевания территории

ПМ-02

Том I

Основная (утверждаемая) часть
проекта межевания территории
ПМ-02-1

И.О. ДИРЕКТОРА: **Я.З. КРЫМСКАЯ**

НАЧ. ОТДЕЛА КАДАСТРА И ГЕОДЕЗИЧЕСКИХ РАБОТ: **О.Н. ЗОРИНА**

АСТРАХАНЬ
2026

СОСТАВ ПРОЕКТА

Документация по планировке территории, расположенной на левом берегу ерика Перекатный, в границах кадастрового квартала 30:12:020031, в Ленинском районе г. Астрахани.

№ тома	Обозначение	Наименование	Примечание
I	**ПМ-02-1**	**Основная (утверждаемая) часть проекта межевания территории**	
	ПМ-02-1-1	Текстовая часть	
	ПМ-02-1-2	Графическая часть	
II	**ПМ-02-2**	**Материалы по обоснованию проекта межевания территории**	
	ПМ-02-2-1	Текстовая часть	
	ПМ-02-2-2	Графическая часть	

Содержание ПМ-02

№ п/п	Наименование	Страница
ПМ-02-1	**Том I Основная (утверждаемая) часть проекта межевания территории**	
ПМ-02-1-1	**Текстовая часть**	
	Пояснительная записка	4
	Приложение А (Таблица N 1)	10
	Приложение Б (Каталоги координат характерных точек границ)	23
ПМ-02-1-2	**Графическая часть**	
	Чертеж межевания территории М 1:1000	1
ПМ-02-2	**Том II Материалы по обоснованию проекта межевания территории**	
ПМ-02-2-1	**Текстовая часть**	
	Приложение А	4
	Приложение Б	8
ПМ-02-2-2	**Графическая часть**	
	Схема границ зон с особыми условиями использования территорий М 1:2000	1

ПОЯСНИТЕЛЬНАЯ ЗАПИСКА

Введение

1. Наименование работ: Документация по планировке территории, расположенной на левом берегу ерика Перекатный, в границах кадастрового квартала 30:12:020031, в Ленинском районе г. Астрахани.

2. Вид разрабатываемой документации по планировке территории проект межевания территории (далее – ПМТ).

3. Инициатор работ: управление по архитектуре и градостроительству администрации муниципального образования «Городской округ город Астрахань».

4. Исполнитель работ: муниципальное бюджетное учреждение города Астрахани «Архитектура»; ОГРН 1123015002835; свидетельство о государственной регистрации № 001358416 серия 30.

5. Основание для выполнения работ:

- муниципальное задание на 2026 и плановый 2027 г.г., утверждённое приказом Инициатора работ от 26.12.2025 г. № 403, с изменениями (корректировка №1), внесёнными приказом Инициатора работ от 30.06.2026 г. № 227;

- распоряжение министерства имущественных и градостроительных отношений Астраханской области от 08.07.2026 N 1686 «О подготовке документации по планировке территории, расположенной на левом берегу ерика Перекатный, в границах кадастрового квартала 30:12:020031, в Ленинском районе г. Астрахани», с изменениями, внесёнными распоряжением министерства имущественных и градостроительных отношений Астраханской области от 12.08.2026 N 1958. (Приложение А Том II «Материалы по обоснованию проекта межевания территории»);

- задание на разработку документации по планировке территории, расположенной на левом берегу ерика Перекатный, в границах кадастрового квартала 30:12:020031, в Ленинском районе г. Астрахани, утверждённое указанным выше распоряжением от 08.07.2026 N 1686. (Приложение Б Том II «Материалы по обоснованию проекта межевания территории»)

6. Цель работ: Образование земельных участков с видами разрешённого использования (ВРИ):

- «Ведение садоводства», код 13.2 (для предоставления гражданам льготных категорий);
- «Земельные участки (территории) общего пользования», код 12.0.

7. Задачи, решаемые ПМТ для достижения цели:

- сбор и анализ сведений, содержащихся в Едином государственном реестре недвижимости (далее – ЕГРН) и в результатах инженерно-геодезических изысканий, о разрабатываемой территории;

- определение местоположения границ и площадей образуемых земельных участков, которые планируется предоставить льготным категориям граждан для ведения садоводства и огородничества;

- определение местоположения границ и площадей образуемых земельных участков, в том числе, которые будут отнесены к территориям общего пользования, для размещения инженерной и транспортной инфраструктур;

- определение технико - экономических показателей проекта.

8. Границы разработки ПМТ. Подготовка ПМТ осуществляется по внешним границам земельных участков, образуемых с ВРИ «Земельные участки (территории) общего пользования». Каталог координат границ ПМТ представлен ниже в Приложении Б.

9. Каталоги координат характерных точек границ территории ПМТ и образуемых земельных участков представлены в системе координат, используемой для ведения ЕГРН. Координаты характерных точек границ определены в соответствии с требованиями к их точности, установленными Приказом Росреестра от 23.10.2020 N П/0393 «Об утверждении требований к точности и методам определения координат характерных точек границ земельного участка, требований к точности и методам определения координат характерных точек контура здания, сооружения или объекта незавершенного строительства на земельном участке, а также требований к определению площади здания, сооружения, помещения, машино-места» (далее - приказ Росреестра N П/0393).

1. Исходные данные

1.1. Проект планировки территории, разработанный Исполнителем работ в составе настоящей документации (далее - ППТ).

1.2. Сведения из ЕГРН о территории кадастрового квартала 30:12:020031 от 10.07.2026 г.

1.3. Технический отчет по результатам инженерно-геодезических изысканий, необходимых для подготовки документации по планировке территории, расположенной на левом берегу ерика Перекатный, в границах кадастрового квартала 30:12:020031, в Ленинском районе г. Астрахани, подготовленный Исполнителем работ в 2026 г. (см. материалы по обоснованию ППТ, подготовленного в составе настоящей документации по планировке территории).

1.4. Правилами землепользования и застройки муниципального образования «Городской округ город Астрахань», утверждённые решением Городской Думы муниципального образования «Город Астрахань» от 16.07.2020 г. N 69, с изменениями, внесёнными решениями Городской Думы муниципального образования «Город Астрахань» от 21.04.2022 г. N 25, от 22.09.2022 г. N 111, постановлениями министерства имущественных и градостроительных отношений Астраханской области от 19.12.2023 г. N 78, от 18.12.2025 г. N 107 (далее – ПЗЗ г. Астрахани);

1.5. Генеральный план развития города Астрахани до 2025 г., утверждённый решением Городской Думы муниципального образования «Город Астрахань» от 19.07.2007 г. N 82, с изменениями, утверждёнными решениями Городской Думы муниципального образования «Город Астрахань» от 08.09.2011 г. N 140, от 30.05.2013 г. N 90, от 16.04.2015 г. N 35, от 26.10.2017 N 153, от 07.06.2018 г. N 63, от 26.03.2020 г. N 29; от 06.05.2022 г. N 57, от 22.09.2022 г. N 111, от 30.05.2023 г. N 51, постановлением министерства имущественных и градостроительных отношений Астраханской области от 29.12.2025 г. N 113 (далее - Генплан г. Астрахани);

1.6. Комплексная транспортная схема г. Астрахани, утвержденная постановлением мэра города Астрахани от 06.11.2009 N 5514-м.

2. Нормативно-правовая документация

2.1. Гражданский кодекс Российской Федерации (часть I) от 30.11.1994 N 51-ФЗ.

2.2. Градостроительный кодекс Российской Федерации от 29.12.2004 N 190-ФЗ (далее – ГрК РФ);

2.3. Земельный кодекс Российской Федерации от 25.10.2001 N 136-ФЗ (далее – ЗК РФ);

2.4. Федеральный закон от 13.07.2015 N 218-ФЗ «О государственной регистрации недвижимости».

2.5. Закон Астраханской области от 04.03 2008 г. N 7/2008-ОЗ «Об отдельных вопросах правового регулирования земельных отношений в Астраханской области» (далее – Закон АО от 04.03.2008 N 7/2008-ОЗ).

2.6. Приказ Росреестра N П/0393$

2.7. Правила подготовки документации по планировки территории, подготовка которых осуществляется на основании решений уполномоченных федеральных органов исполнительной власти, исполнительных органов субъектов Российской Федерации и органом местного самоуправления, принятия решения об утверждении документации по планировки территории, внесения изменений в такую документацию, отмены такой документации или её отдельных частей, признания отдельных частей такой документации не подлежащими применению, а также подготовки и утверждения проекта планировки территории в отношении территории исторических поселений федерального и регионального значения, утвержденные постановлением Правительства Российской Федерации от 02.02.2024 г. N 112

и иные действующие нормативные правовые акты и регламенты.

3. Красные линии и линии отступа от красных линий

3.1. Сведения об устанавливаемых красных линиях, отражённые в материалах настоящего ПМТ, соответствуют данным ППТ, разработанного в составе настоящей документации по планировке территории.

3.2. В границах участка работ существующие, изменяемые или отменяемые красные линии отсутствуют.

3.2. Пересечение границ образуемых земельных участков и участков, прошедших государственный кадастровый учёт (ГКУ), с красными линиями отсутствует. Нарушение прав третьих лиц не допускается.

3.3. Линии отступа от красных линий для допустимого размещения объектов капитального строительства (садовые дома до 3-х этажей) установлены на расстоянии 3,0 м.

3.4. Устанавливаемые красные линии формируют границы кварталов и зон размещения территорий общего пользования.

4. Образование земельных участков

4.1 В соответствии с пунктом 8 задания на разработку документации по планировке территории настоящим ПМТ земельные участки образуются для предоставления под садоводство и огородничество гражданам льготных категорий, а также для размещения объектов транспортной и инженерной инфраструктур.

Проектом межевания территории предусматривается образование 12 кварталов. В границах проектируемой территории формируется **168 земельных участков**, предназначенных для ведения садоводства и огородничества для собственных нужд гражданами льготных категорий. На каждом из указанных участков предусмотрено размещение одного объекта капитального строительства — садового дома (этажностью не более 3-х). Количество участков и объектов капитального строительства в каждом квартале составляет 14 единиц.

- 1-й квартал - :ЗУ1 - :ЗУ14;
- 2-й квартал - :ЗУ15 - :ЗУ28;
- 3-й квартал - :ЗУ29 - :ЗУ42;
- 4-й квартал - :ЗУ43 - :ЗУ56;
- 5-й квартал - :ЗУ57 - :ЗУ70;
- 6-й квартал - :ЗУ71 - :ЗУ84;
- 7-й квартал - :ЗУ85 - :ЗУ98;
- 8-й квартал - :ЗУ99 - :ЗУ112;
- 9-й квартал - :ЗУ113 - :ЗУ126;
- 10-й квартал - :ЗУ127 - :ЗУ140;
- 11-й квартал - :ЗУ141 - :ЗУ154;

•12-й квартал - :ЗУ155 - :ЗУ168

Помимо указанных земельных участков в границах проектных работ предусматривается образование пяти земельных участков (:ЗУ169 - :ЗУ173) для размещения улично-дорожной сети.

4.2 **Правовой режим образуемых земельных участков** (согласно ПЗЗ г. Астрахани):

1) *Категория земель* – земли населенных пунктов.

2) *Территориальная зона*. Разрабатываемая территория расположена в территориальной зоне СХ-1 (Зона коллективных садов и огородов), реестровый номер границы (РНГ) 30:12-7.349.

3) *ВРИ:* Для реализации целей и задач, поставленных настоящим ПМТ, в отношении образуемых земельных участков устанавливаются следующие виды разрешённого использования:

- для земельных участков с условными номерами :ЗУ1–:ЗУ168 - «Ведение садоводства», код 13.2 ;

- для земельных участков с условными номерами :ЗУ169-:ЗУ173 - «Земельные участки (территории) общего пользования», код 12.0.

В ПЗЗ г. Астрахани для территориальной зоны СХ-1 градостроительным регламентом вид разрешенного использования «Земельные участки (территории) общего пользования» прямо не предусмотрен. Однако, исходя из того, что обеспечение транспортной и пешеходной доступности, наличие дорог и иных территорий общего пользования является объективной необходимостью для любой осваиваемой территории, в составе ПМТ формируются земельные участки (территории) общего пользования в соответствии с устанавливаемой планировочной структурой и требованиями к организации доступа к земельным участкам, независимо от отсутствия соответствующего вида разрешенного использования в регламенте зоны СХ-1.

4) *Зоны с особыми условиями использования территорий (ЗОУИТ).*

Согласно сведениям, внесенным в ЕГРН, в границах разрабатываемой территории ЗОУИТ отсутствуют.

По данным государственной информационной системы обеспечения градостроительной деятельности г. Астрахани участок работ полностью расположен в приаэродромной территории аэродрома «Приволжский».

4.3. **Способы образования земельных участков.**

В настоящем ПМТ все земельные участки образуются из земель, находящихся в муниципальной собственности (статья 11.3 ЗК РФ).

4.4. Сведения об образуемых земельных участках представлены в таблице N 1 (Приложение А настоящего тома).

Координаты характерных точек границ образуемых земельных участков приведены ниже в соответствующих каталогах (Приложение Б настоящего тома).

5. Технико-экономические показатели проекта межевания территории

5.1. Подготовка проекта межевания территории осуществляется применительно к территории, расположенной в границах кадастрового квартала 30:12:020031.

5.2 Рабочая площадь проекта межевания территории – 10,0 га.

5.3. Согласно сведениям, содержащимся в ЕГРН, установлено, что в пределах участка работ отсутствуют земельные участи, объекты капитального строительства и ЗОУИТ прошедшие государственный кадастровый учёт.

5.4. Публичные сервитуты, зарегистрированные в ЕГРН, на разрабатываемой территории отсутствуют.

5.5 По данным государственной информационной системы обеспечения градостроительной деятельности г. Астрахани разрабатываемая территория полностью расположена в приаэродромной территории аэродрома «Приволжский».

6. Графические материалы

В результате комплексного изучения исходных данных, анализа результатов инженерно-геодезических изысканий и выполнения необходимых вычислений разработаны следующие проектные чертежи:

- Том I Основная (утверждаемая) часть проекта межевания территории:
- Чертеж межевания территории М 1:1000.
- Том II Материалы по обоснованию проекта межевания территории.
- Схема границ зон с особыми условиями использования территории М 1:2000.

начальник отдела кадастра и
геодезических работ О.Н. Зорина

ведущий инженер отдела кадастра и
геодезических работ А.В. Трушкина

Приложение А

Таблица N 1

№ п/п	Условный номер образуемого земельного участка (ЗУ)	Площадь образуемого ЗУ, м^2	Способ образования ЗУ	ВРИ образуемого ЗУ
1- й квартал				
1	:ЗУ1	400	из земель, находящихся муниципальной собственности (статья 11.3 ЗК РФ)	Ведение садоводства (код 13.2)
2	:ЗУ2	400	из земель, находящихся муниципальной собственности (статья 11.3 ЗК РФ)	Ведение садоводства (код 13.2)
3	:ЗУ3	400	из земель, находящихся муниципальной собственности (статья 11.3 ЗК РФ)	Ведение садоводства (код 13.2)
4	:ЗУ4	400	из земель, находящихся муниципальной собственности (статья 11.3 ЗК РФ)	Ведение садоводства (код 13.2)
5	:ЗУ5	400	из земель, находящихся муниципальной собственности (статья 11.3 ЗК РФ)	Ведение садоводства (код 13.2)
6	:ЗУ6	400	из земель, находящихся муниципальной собственности (статья 11.3 ЗК РФ)	Ведение садоводства (код 13.2)
7	:ЗУ7	400	из земель, находящихся муниципальной собственности (статья 11.3 ЗК РФ)	Ведение садоводства (код 13.2)
8	:ЗУ8	400	из земель, находящихся муниципальной собственности (статья 11.3 ЗК РФ)	Ведение садоводства (код 13.2)
9	:ЗУ9	400	из земель, находящихся муниципальной собственности (статья 11.3 ЗК РФ)	Ведение садоводства (код 13.2)
10	:ЗУ10	400	из земель, находящихся муниципальной собственности (статья 11.3 ЗК РФ)	Ведение садоводства (код 13.2)
11	:ЗУ11	400	из земель, находящихся муниципальной собственности (статья 11.3 ЗК РФ)	Ведение садоводства (код 13.2)

12	:ЗУ12	400	из земель, находящихся муниципальной собственности (статья 11.3 ЗК РФ)	Ведение садоводства (код 13.2)
13	:ЗУ13	400	из земель, находящихся муниципальной собственности (статья 11.3 ЗК РФ)	Ведение садоводства (код 13.2)
14	:ЗУ14	400	из земель, находящихся муниципальной собственности (статья 11.3 ЗК РФ)	Ведение садоводства (код 13.2)
2-й квартал				
15	:ЗУ15	400	из земель, находящихся муниципальной собственности (статья 11.3 ЗК РФ)	Ведение садоводства (код 13.2)
16	:ЗУ16	400	из земель, находящихся муниципальной собственности (статья 11.3 ЗК РФ)	Ведение садоводства (код 13.2)
17	:ЗУ17	400	из земель, находящихся муниципальной собственности (статья 11.3 ЗК РФ)	Ведение садоводства (код 13.2)
18	:ЗУ18	400	из земель, находящихся муниципальной собственности (статья 11.3 ЗК РФ)	Ведение садоводства (код 13.2)
19	:ЗУ19	400	из земель, находящихся муниципальной собственности (статья 11.3 ЗК РФ)	Ведение садоводства (код 13.2)
20	:ЗУ20	400	из земель, находящихся муниципальной собственности (статья 11.3 ЗК РФ)	Ведение садоводства (код 13.2)
21	:ЗУ21	400	из земель, находящихся муниципальной собственности (статья 11.3 ЗК РФ)	Ведение садоводства (код 13.2)
22	:ЗУ22	400	из земель, находящихся муниципальной собственности (статья 11.3 ЗК РФ)	Ведение садоводства (код 13.2)
23	:ЗУ23	400	из земель, находящихся муниципальной собственности (статья 11.3 ЗК РФ)	Ведение садоводства (код 13.2)
24	:ЗУ24	400	из земель, находящихся муниципальной собственности (статья 11.3 ЗК РФ)	Ведение садоводства (код 13.2)
25	:ЗУ25	400	из земель, находящихся муниципальной собственности (статья 11.3 ЗК РФ)	Ведение садоводства (код 13.2)

26	:ЗУ26	400	из земель, находящихся муниципальной собственности (статья 11.3 ЗК РФ)	Ведение садоводства (код 13.2)
27	:ЗУ27	400	из земель, находящихся муниципальной собственности (статья 11.3 ЗК РФ)	Ведение садоводства (код 13.2)
28	:ЗУ28	400	из земель, находящихся муниципальной собственности (статья 11.3 ЗК РФ)	Ведение садоводства (код 13.2)
3-й квартал				
29	:ЗУ29	400	из земель, находящихся муниципальной собственности (статья 11.3 ЗК РФ)	Ведение садоводства (код 13.2)
30	:ЗУ30	400	из земель, находящихся муниципальной собственности (статья 11.3 ЗК РФ)	Ведение садоводства (код 13.2)
31	:ЗУ31	400	из земель, находящихся муниципальной собственности (статья 11.3 ЗК РФ)	Ведение садоводства (код 13.2)
32	:ЗУ32	400	из земель, находящихся муниципальной собственности (статья 11.3 ЗК РФ)	Ведение садоводства (код 13.2)
33	:ЗУ33	400	из земель, находящихся муниципальной собственности (статья 11.3 ЗК РФ)	Ведение садоводства (код 13.2)
34	:ЗУ34	400	из земель, находящихся муниципальной собственности (статья 11.3 ЗК РФ)	Ведение садоводства (код 13.2)
35	:ЗУ35	400	из земель, находящихся муниципальной собственности (статья 11.3 ЗК РФ)	Ведение садоводства (код 13.2)
36	:ЗУ36	400	из земель, находящихся муниципальной собственности (статья 11.3 ЗК РФ)	Ведение садоводства (код 13.2)
37	:ЗУ37	400	из земель, находящихся муниципальной собственности (статья 11.3 ЗК РФ)	Ведение садоводства (код 13.2)
38	:ЗУ38	400	из земель, находящихся муниципальной собственности (статья 11.3 ЗК РФ)	Ведение садоводства (код 13.2)
39	:ЗУ39	400	из земель, находящихся муниципальной собственности (статья 11.3 ЗК РФ)	Ведение садоводства (код 13.2)

40	:ЗУ40	400	из земель, находящихся муниципальной собственности (статья 11.3 ЗК РФ)	Ведение садоводства (код 13.2)
41	:ЗУ41	400	из земель, находящихся муниципальной собственности (статья 11.3 ЗК РФ)	Ведение садоводства (код 13.2)
42	:ЗУ42	400	из земель, находящихся муниципальной собственности (статья 11.3 ЗК РФ)	Ведение садоводства (код 13.2)
4 квартал				
43	:ЗУ43	400	из земель, находящихся муниципальной собственности (статья 11.3 ЗК РФ)	Ведение садоводства (код 13.2)
44	:ЗУ44	400	из земель, находящихся муниципальной собственности (статья 11.3 ЗК РФ)	Ведение садоводства (код 13.2)
45	:ЗУ45	400	из земель, находящихся муниципальной собственности (статья 11.3 ЗК РФ)	Ведение садоводства (код 13.2)
46	:ЗУ46	400	из земель, находящихся муниципальной собственности (статья 11.3 ЗК РФ)	Ведение садоводства (код 13.2)
47	:ЗУ47	400	из земель, находящихся муниципальной собственности (статья 11.3 ЗК РФ)	Ведение садоводства (код 13.2)
48	:ЗУ48	400	из земель, находящихся муниципальной собственности (статья 11.3 ЗК РФ)	Ведение садоводства (код 13.2)
49	:ЗУ49	400	из земель, находящихся муниципальной собственности (статья 11.3 ЗК РФ)	Ведение садоводства (код 13.2)
50	:ЗУ50	400	из земель, находящихся муниципальной собственности (статья 11.3 ЗК РФ)	Ведение садоводства (код 13.2)
51	:ЗУ51	400	из земель, находящихся муниципальной собственности (статья 11.3 ЗК РФ)	Ведение садоводства (код 13.2)
52	:ЗУ52	400	из земель, находящихся муниципальной собственности (статья 11.3 ЗК РФ)	Ведение садоводства (код 13.2)
53	:ЗУ53	400	из земель, находящихся муниципальной собственности (статья 11.3 ЗК РФ)	Ведение садоводства (код 13.2)

54	:ЗУ54	400	из земель, находящихся муниципальной собственности (статья 11.3 ЗК РФ)	Ведение садоводства (код 13.2)
55	:ЗУ55	400	из земель, находящихся муниципальной собственности (статья 11.3 ЗК РФ)	Ведение садоводства (код 13.2)
56	:ЗУ56	400	из земель, находящихся муниципальной собственности (статья 11.3 ЗК РФ)	Ведение садоводства (код 13.2)
5-й квартал				
57	:ЗУ57	400	из земель, находящихся муниципальной собственности (статья 11.3 ЗК РФ)	Ведение садоводства (код 13.2)
58	:ЗУ58	400	из земель, находящихся муниципальной собственности (статья 11.3 ЗК РФ)	Ведение садоводства (код 13.2)
59	:ЗУ59	400	из земель, находящихся муниципальной собственности (статья 11.3 ЗК РФ)	Ведение садоводства (код 13.2)
60	:ЗУ60	400	из земель, находящихся муниципальной собственности (статья 11.3 ЗК РФ)	Ведение садоводства (код 13.2)
61	:ЗУ61	400	из земель, находящихся муниципальной собственности (статья 11.3 ЗК РФ)	Ведение садоводства (код 13.2)
62	:ЗУ62	400	из земель, находящихся муниципальной собственности (статья 11.3 ЗК РФ)	Ведение садоводства (код 13.2)
63	:ЗУ63	400	из земель, находящихся муниципальной собственности (статья 11.3 ЗК РФ)	Ведение садоводства (код 13.2)
64	:ЗУ64	400	из земель, находящихся муниципальной собственности (статья 11.3 ЗК РФ)	Ведение садоводства (код 13.2)
65	:ЗУ65	400	из земель, находящихся муниципальной собственности (статья 11.3 ЗК РФ)	Ведение садоводства (код 13.2)
66	:ЗУ66	400	из земель, находящихся муниципальной собственности (статья 11.3 ЗК РФ)	Ведение садоводства (код 13.2)
67	:ЗУ67	400	из земель, находящихся муниципальной собственности (статья 11.3 ЗК РФ)	Ведение садоводства (код 13.2)

68	:ЗУ68	400	из земель, находящихся муниципальной собственности (статья 11.3 ЗК РФ)	Ведение садоводства (код 13.2)
69	:ЗУ69	400	из земель, находящихся муниципальной собственности (статья 11.3 ЗК РФ)	Ведение садоводства (код 13.2)
70	:ЗУ70	400	из земель, находящихся муниципальной собственности (статья 11.3 ЗК РФ)	Ведение садоводства (код 13.2)
6-й квартал				
71	:ЗУ71	400	из земель, находящихся муниципальной собственности (статья 11.3 ЗК РФ)	Ведение садоводства (код 13.2)
72	:ЗУ72	400	из земель, находящихся муниципальной собственности (статья 11.3 ЗК РФ)	Ведение садоводства (код 13.2)
73	:ЗУ73	400	из земель, находящихся муниципальной собственности (статья 11.3 ЗК РФ)	Ведение садоводства (код 13.2)
74	:ЗУ74	400	из земель, находящихся муниципальной собственности (статья 11.3 ЗК РФ)	Ведение садоводства (код 13.2)
75	:ЗУ75	400	из земель, находящихся муниципальной собственности (статья 11.3 ЗК РФ)	Ведение садоводства (код 13.2)
76	:ЗУ76	400	из земель, находящихся муниципальной собственности (статья 11.3 ЗК РФ)	Ведение садоводства (код 13.2)
77	:ЗУ77	400	из земель, находящихся муниципальной собственности (статья 11.3 ЗК РФ)	Ведение садоводства (код 13.2)
78	:ЗУ78	400	из земель, находящихся муниципальной собственности (статья 11.3 ЗК РФ)	Ведение садоводства (код 13.2)
79	:ЗУ79	400	из земель, находящихся муниципальной собственности (статья 11.3 ЗК РФ)	Ведение садоводства (код 13.2)
80	:ЗУ80	400	из земель, находящихся муниципальной собственности (статья 11.3 ЗК РФ)	Ведение садоводства (код 13.2)
81	:ЗУ81	400	из земель, находящихся муниципальной собственности (статья 11.3 ЗК РФ)	Ведение садоводства (код 13.2)

82	:ЗУ82	400	из земель, находящихся муниципальной собственности (статья 11.3 ЗК РФ)	Ведение садоводства (код 13.2)
83	:ЗУ83	400	из земель, находящихся муниципальной собственности (статья 11.3 ЗК РФ)	Ведение садоводства (код 13.2)
84	:ЗУ84	400	из земель, находящихся муниципальной собственности (статья 11.3 ЗК РФ)	Ведение садоводства (код 13.2)
7-й квартал				
85	:ЗУ85	400	из земель, находящихся муниципальной собственности (статья 11.3 ЗК РФ)	Ведение садоводства (код 13.2)
86	:ЗУ86	400	из земель, находящихся муниципальной собственности (статья 11.3 ЗК РФ)	Ведение садоводства (код 13.2)
87	:ЗУ87	400	из земель, находящихся муниципальной собственности (статья 11.3 ЗК РФ)	Ведение садоводства (код 13.2)
88	:ЗУ88	400	из земель, находящихся муниципальной собственности (статья 11.3 ЗК РФ)	Ведение садоводства (код 13.2)
89	:ЗУ89	400	из земель, находящихся муниципальной собственности (статья 11.3 ЗК РФ)	Ведение садоводства (код 13.2)
90	:ЗУ90	400	из земель, находящихся муниципальной собственности (статья 11.3 ЗК РФ)	Ведение садоводства (код 13.2)
91	:ЗУ91	400	из земель, находящихся муниципальной собственности (статья 11.3 ЗК РФ)	Ведение садоводства (код 13.2)
92	:ЗУ92	400	из земель, находящихся муниципальной собственности (статья 11.3 ЗК РФ)	Ведение садоводства (код 13.2)
93	:ЗУ93	400	из земель, находящихся муниципальной собственности (статья 11.3 ЗК РФ)	Ведение садоводства (код 13.2)
94	:ЗУ94	400	из земель, находящихся муниципальной собственности (статья 11.3 ЗК РФ)	Ведение садоводства (код 13.2)
95	:ЗУ95	400	из земель, находящихся муниципальной собственности (статья 11.3 ЗК РФ)	Ведение садоводства (код 13.2)

96	:ЗУ96	400	из земель, находящихся муниципальной собственности (статья 11.3 ЗК РФ)	Ведение садоводства (код 13.2)
97	:ЗУ97	400	из земель, находящихся муниципальной собственности (статья 11.3 ЗК РФ)	Ведение садоводства (код 13.2)
98	:ЗУ98	400	из земель, находящихся муниципальной собственности (статья 11.3 ЗК РФ)	Ведение садоводства (код 13.2)
8-й квартал				
99	:ЗУ99	400	из земель, находящихся муниципальной собственности (статья 11.3 ЗК РФ)	Ведение садоводства (код 13.2)
100	:ЗУ100	400	из земель, находящихся муниципальной собственности (статья 11.3 ЗК РФ)	Ведение садоводства (код 13.2)
101	:ЗУ101	400	из земель, находящихся муниципальной собственности (статья 11.3 ЗК РФ)	Ведение садоводства (код 13.2)
102	:ЗУ102	400	из земель, находящихся муниципальной собственности (статья 11.3 ЗК РФ)	Ведение садоводства (код 13.2)
103	:ЗУ103	400	из земель, находящихся муниципальной собственности (статья 11.3 ЗК РФ)	Ведение садоводства (код 13.2)
104	:ЗУ104	400	из земель, находящихся муниципальной собственности (статья 11.3 ЗК РФ)	Ведение садоводства (код 13.2)
105	:ЗУ105	400	из земель, находящихся муниципальной собственности (статья 11.3 ЗК РФ)	Ведение садоводства (код 13.2)
106	:ЗУ106	400	из земель, находящихся муниципальной собственности (статья 11.3 ЗК РФ)	Ведение садоводства (код 13.2)
107	:ЗУ107	400	из земель, находящихся муниципальной собственности (статья 11.3 ЗК РФ)	Ведение садоводства (код 13.2)
108	:ЗУ108	400	из земель, находящихся муниципальной собственности (статья 11.3 ЗК РФ)	Ведение садоводства (код 13.2)
109	:ЗУ109	400	из земель, находящихся муниципальной собственности (статья 11.3 ЗК РФ)	Ведение садоводства (код 13.2)

110	:ЗУ110	400	из земель, находящихся муниципальной собственности (статья 11.3 ЗК РФ)	Ведение садоводства (код 13.2)
111	:ЗУ111	400	из земель, находящихся муниципальной собственности (статья 11.3 ЗК РФ)	Ведение садоводства (код 13.2)
112	:ЗУ112	400	из земель, находящихся муниципальной собственности (статья 11.3 ЗК РФ)	Ведение садоводства (код 13.2)
9-й квартал				
113	:ЗУ113	400	из земель, находящихся муниципальной собственности (статья 11.3 ЗК РФ)	Ведение садоводства (код 13.2)
114	:ЗУ114	400	из земель, находящихся муниципальной собственности (статья 11.3 ЗК РФ)	Ведение садоводства (код 13.2)
115	:ЗУ115	400	из земель, находящихся муниципальной собственности (статья 11.3 ЗК РФ)	Ведение садоводства (код 13.2)
116	:ЗУ116	400	из земель, находящихся муниципальной собственности (статья 11.3 ЗК РФ)	Ведение садоводства (код 13.2)
117	:ЗУ117	400	из земель, находящихся муниципальной собственности (статья 11.3 ЗК РФ)	Ведение садоводства (код 13.2)
118	:ЗУ118	400	из земель, находящихся муниципальной собственности (статья 11.3 ЗК РФ)	Ведение садоводства (код 13.2)
119	:ЗУ119	400	из земель, находящихся муниципальной собственности (статья 11.3 ЗК РФ)	Ведение садоводства (код 13.2)
120	:ЗУ120	400	из земель, находящихся муниципальной собственности (статья 11.3 ЗК РФ)	Ведение садоводства (код 13.2)
121	:ЗУ121	400	из земель, находящихся муниципальной собственности (статья 11.3 ЗК РФ)	Ведение садоводства (код 13.2)
122	:ЗУ122	400	из земель, находящихся муниципальной собственности (статья 11.3 ЗК РФ)	Ведение садоводства (код 13.2)
123	:ЗУ123	400	из земель, находящихся муниципальной собственности (статья 11.3 ЗК РФ)	Ведение садоводства (код 13.2)

124	:ЗУ124	400	из земель, находящихся муниципальной собственности (статья 11.3 ЗК РФ)	Ведение садоводства (код 13.2)
125	:ЗУ125	400	из земель, находящихся муниципальной собственности (статья 11.3 ЗК РФ)	Ведение садоводства (код 13.2)
126	:ЗУ126	400	из земель, находящихся муниципальной собственности (статья 11.3 ЗК РФ)	Ведение садоводства (код 13.2)
10-й квартал				
127	:ЗУ127	400	из земель, находящихся муниципальной собственности (статья 11.3 ЗК РФ)	Ведение садоводства (код 13.2)
128	:ЗУ128	400	из земель, находящихся муниципальной собственности (статья 11.3 ЗК РФ)	Ведение садоводства (код 13.2)
129	:ЗУ129	400	из земель, находящихся муниципальной собственности (статья 11.3 ЗК РФ)	Ведение садоводства (код 13.2)
130	:ЗУ130	400	из земель, находящихся муниципальной собственности (статья 11.3 ЗК РФ)	Ведение садоводства (код 13.2)
131	:ЗУ131	400	из земель, находящихся муниципальной собственности (статья 11.3 ЗК РФ)	Ведение садоводства (код 13.2)
132	:ЗУ132	400	из земель, находящихся муниципальной собственности (статья 11.3 ЗК РФ)	Ведение садоводства (код 13.2)
133	:ЗУ133	400	из земель, находящихся муниципальной собственности (статья 11.3 ЗК РФ)	Ведение садоводства (код 13.2)
134	:ЗУ134	400	из земель, находящихся муниципальной собственности (статья 11.3 ЗК РФ)	Ведение садоводства (код 13.2)
135	:ЗУ135	400	из земель, находящихся муниципальной собственности (статья 11.3 ЗК РФ)	Ведение садоводства (код 13.2)
136	:ЗУ136	400	из земель, находящихся муниципальной собственности (статья 11.3 ЗК РФ)	Ведение садоводства (код 13.2)
137	:ЗУ137	400	из земель, находящихся муниципальной собственности (статья 11.3 ЗК РФ)	Ведение садоводства (код 13.2)

138	:ЗУ138	400	из земель, находящихся муниципальной собственности (статья 11.3 ЗК РФ)	Ведение садоводства (код 13.2)
139	:ЗУ139	400	из земель, находящихся муниципальной собственности (статья 11.3 ЗК РФ)	Ведение садоводства (код 13.2)
140	:ЗУ140	400	из земель, находящихся муниципальной собственности (статья 11.3 ЗК РФ)	Ведение садоводства (код 13.2)
11-й квартал				
141	:ЗУ141	400	из земель, находящихся муниципальной собственности (статья 11.3 ЗК РФ)	Ведение садоводства (код 13.2)
142	:ЗУ142	400	из земель, находящихся муниципальной собственности (статья 11.3 ЗК РФ)	Ведение садоводства (код 13.2)
143	:ЗУ143	400	из земель, находящихся муниципальной собственности (статья 11.3 ЗК РФ)	Ведение садоводства (код 13.2)
144	:ЗУ144	400	из земель, находящихся муниципальной собственности (статья 11.3 ЗК РФ)	Ведение садоводства (код 13.2)
145	:ЗУ145	400	из земель, находящихся муниципальной собственности (статья 11.3 ЗК РФ)	Ведение садоводства (код 13.2)
146	:ЗУ146	400	из земель, находящихся муниципальной собственности (статья 11.3 ЗК РФ)	Ведение садоводства (код 13.2)
147	:ЗУ147	400	из земель, находящихся муниципальной собственности (статья 11.3 ЗК РФ)	Ведение садоводства (код 13.2)
148	:ЗУ148	400	из земель, находящихся муниципальной собственности (статья 11.3 ЗК РФ)	Ведение садоводства (код 13.2)
149	:ЗУ149	400	из земель, находящихся муниципальной собственности (статья 11.3 ЗК РФ)	Ведение садоводства (код 13.2)
150	:ЗУ150	400	из земель, находящихся муниципальной собственности (статья 11.3 ЗК РФ)	Ведение садоводства (код 13.2)
151	:ЗУ151	400	из земель, находящихся муниципальной собственности (статья 11.3 ЗК РФ)	Ведение садоводства (код 13.2)

152	:ЗУ152	400	из земель, находящихся муниципальной собственности (статья 11.3 ЗК РФ)	Ведение садоводства (код 13.2)
153	:ЗУ153	400	из земель, находящихся муниципальной собственности (статья 11.3 ЗК РФ)	Ведение садоводства (код 13.2)
154	:ЗУ154	400	из земель, находящихся муниципальной собственности (статья 11.3 ЗК РФ)	Ведение садоводства (код 13.2)
12-й квартал				
155	:ЗУ155	400	из земель, находящихся муниципальной собственности (статья 11.3 ЗК РФ)	Ведение садоводства (код 13.2)
156	:ЗУ156	400	из земель, находящихся муниципальной собственности (статья 11.3 ЗК РФ)	Ведение садоводства (код 13.2)
157	:ЗУ157	400	из земель, находящихся муниципальной собственности (статья 11.3 ЗК РФ)	Ведение садоводства (код 13.2)
158	:ЗУ158	400	из земель, находящихся муниципальной собственности (статья 11.3 ЗК РФ)	Ведение садоводства (код 13.2)
159	:ЗУ159	400	из земель, находящихся муниципальной собственности (статья 11.3 ЗК РФ)	Ведение садоводства (код 13.2)
160	:ЗУ160	400	из земель, находящихся муниципальной собственности (статья 11.3 ЗК РФ)	Ведение садоводства (код 13.2)
161	:ЗУ161	400	из земель, находящихся муниципальной собственности (статья 11.3 ЗК РФ)	Ведение садоводства (код 13.2)
162	:ЗУ162	400	из земель, находящихся муниципальной собственности (статья 11.3 ЗК РФ)	Ведение садоводства (код 13.2)
163	:ЗУ163	400	из земель, находящихся муниципальной собственности (статья 11.3 ЗК РФ)	Ведение садоводства (код 13.2)
164	:ЗУ164	400	из земель, находящихся муниципальной собственности (статья 11.3 ЗК РФ)	Ведение садоводства (код 13.2)
165	:ЗУ165	400	из земель, находящихся муниципальной собственности (статья 11.3 ЗК РФ)	Ведение садоводства (код 13.2)

166	:ЗУ166	400	из земель, находящихся муниципальной собственности (статья 11.3 ЗК РФ)	Ведение садоводства (код 13.2)
167	:ЗУ167	400	из земель, находящихся муниципальной собственности (статья 11.3 ЗК РФ)	Ведение садоводства (код 13.2)
168	:ЗУ168	400	из земель, находящихся муниципальной собственности (статья 11.3 ЗК РФ)	Ведение садоводства (код 13.2)
Земельные участки (территории) общего пользования				
169	:ЗУ169	8511	из земель, находящихся муниципальной собственности (статья 11.3 ЗК РФ)	Земельные участки (территории) общего пользования (код 12.0)
170	:ЗУ170	6785	из земель, находящихся муниципальной собственности (статья 11.3 ЗК РФ)	Земельные участки (территории) общего пользования (код 12.0)
171	:ЗУ171	6784	из земель, находящихся муниципальной собственности (статья 11.3 ЗК РФ)	Земельные участки (территории) общего пользования (код 12.0)
172	:ЗУ172	4185	из земель, находящихся муниципальной собственности (статья 11.3 ЗК РФ)	Земельные участки (территории) общего пользования (код 12.0)
173	:ЗУ173	5580	из земель, находящихся муниципальной собственности (статья 11.3 ЗК РФ)	Земельные участки (территории) общего пользования (код 12.0)

Приложение Б

Каталоги координат характерных точек границ

ПМТ

Площадь участка: 99045 м²		
Имя точки	X	Y
н1	429434,93	2231036,21
н2	429427,06	2231040,58
н3	429409,58	2231050,31
н4	429392,11	2231060,03
н5	429383,37	2231064,89
н6	429365,89	2231074,62
н7	429348,42	2231084,34
н8	429339,68	2231089,21
н9	429322,20	2231098,93
н10	429304,73	2231108,66
н11	429294,24	2231114,49
н12	429276,76	2231124,22
н13	429259,29	2231133,94
н14	429250,55	2231138,80
н15	429233,07	2231148,53
н16	429215,60	2231158,25
н17	429206,86	2231163,12
н18	429189,38	2231172,84
н19	429171,91	2231182,57
н20	429161,42	2231188,40
н21	429143,94	2231198,13
н22	429126,47	2231207,85
н23	429117,73	2231212,72
н24	429100,25	2231222,44
н25	429082,78	2231232,17
н26	429074,04	2231237,03
н27	429056,56	2231246,75
н28	429039,09	2231256,48
н29	429028,60	2231262,31
н30	429022,76	2231251,83
н31	429013,04	2231234,35
н32	429003,31	2231216,87
н33	428993,59	2231199,40
н34	428983,86	2231181,92
н35	428974,14	2231164,45
н36	428964,41	2231146,97
н37	428954,69	2231129,49
н38	428948,85	2231119,01
н39	428939,13	2231101,53
н40	428929,40	2231084,05
н41	428925,03	2231076,19
н42	429331,35	2230850,08
н43	429335,73	2230857,95
н44	429429,09	2231025,73

1-й квартал

:ЗУ1

Площадь участка: 400 м²		
Имя точки	X	Y
н1	429337,59	2230879,80
н2	429320,11	2230889,52
н3	429310,39	2230872,05
2	429327,87	2230862,32

:ЗУ2

Площадь участка:400 м²		
Имя точки	X	Y
3	429347,32	2230897,28
н4	429329,84	2230907,01
н2	429320,11	2230889,52
н1	429337,59	2230879,80

:ЗУ3

Площадь участка: 400 м²		
Имя точки	X	Y
н2	429320,11	2230889,52
н5	429302,64	2230899,25
н6	429292,91	2230881,77
н3	429310,39	2230872,05

:ЗУ4

Площадь участка: 400 м²		
Имя точки	X	Y
н4	429329,84	2230907,01
н7	429312,36	2230916,73
н5	429302,64	2230899,25
н2	429320,11	2230889,52

:ЗУ5

Площадь участка: 400м²		
Имя точки	X	Y
н5	429302,64	2230899,25

Приложение Б

н8	429285,16	2230908,97
н9	429275,44	2230891,50
н6	429292,91	2230881,77

:ЗУ6

Площадь участка: 400 м²		
Имя точки	X	Y
н7	429312,36	2230916,73
н10	429294,89	2230926,45
н8	429285,16	2230908,97
н5	429302,64	2230899,25

:ЗУ7

Площадь участка: 400 м²		
Имя точки	X	Y
н8	429285,16	2230908,97
н11	429267,68	2230918,70
н12	429257,96	2230901,22
н9	429275,44	2230891,50

:ЗУ8

Площадь участка: 400 м²		
Имя точки	X	Y
н10	429294,89	2230926,45
н13	429277,41	2230936,18
н11	429267,68	2230918,70
н8	429285,16	2230908,97

:ЗУ9

Площадь участка: 400 м²		
Имя точки	X	Y
н11	429267,68	2230918,70
н14	429250,21	2230928,42
н15	429240,48	2230910,95
н12	429257,96	2230901,22

:ЗУ10

Площадь участка: 400 м²		
Имя точки	X	Y
н13	429277,41	2230936,18
н16	429259,93	2230945,90

н14	429250,21	2230928,42
н11	429267,68	2230918,70

:ЗУ11

Площадь участка: 400 м²		
Имя точки	X	Y
н14	429250,21	2230928,42
н17	429232,73	2230938,15
н18	429223,01	2230920,67
н15	429240,48	2230910,95

:ЗУ12

Площадь участка: 400 м²		
Имя точки	X	Y
н16	429259,93	2230945,90
н19	429242,46	2230955,63
н17	429232,73	2230938,15
н14	429250,21	2230928,42

:ЗУ13

Площадь участка: 400 м²		
Имя точки	X	Y
н17	429232,73	2230938,15
н20	429215,25	2230947,87
1	429205,53	2230930,40
н18	429223,01	2230920,67

:ЗУ14

Площадь участка: 400 м²		
Имя точки	X	Y
н19	429242,46	2230955,63
4	429224,98	2230965,35
н20	429215,25	2230947,87
н17	429232,73	2230938,15

2-й квартал

:ЗУ15

Площадь участка: 400 м²		
Имя точки	X	Y
н21	429362,88	2230925,24

Приложение Б

н22	429345,40	2230934,96
н23	429335,67	2230917,49
6	429353,15	2230907,76

:ЗУ16

Площадь участка: 400 м²		
Имя точки	X	Y
н24	429372,60	2230942,71
н25	429355,12	2230952,44
н22	429345,40	2230934,96
н21	429362,88	2230925,24

:ЗУ17

Площадь участка: 400 м²		
Имя точки	X	Y
н26	429382,33	2230960,19
н27	429364,85	2230969,92
н25	429355,12	2230952,44
н24	429372,60	2230942,71

:ЗУ18

Площадь участка: 400 м²		
Имя точки	X	Y
н28	429392,05	2230977,67
н29	429374,57	2230987,39
н27	429364,85	2230969,92
н26	429382,33	2230960,19

:ЗУ19

Площадь участка: 400 м²		
Имя точки	X	Y
н30	429401,78	2230995,14
н31	429384,30	2231004,87
н29	429374,57	2230987,39
н28	429392,05	2230977,67

:ЗУ20

Площадь участка: 400 м²		
Имя точки	X	Y
н32	429411,50	2231012,62
н33	429394,02	2231022,34

н31	429384,30	2231004,87
н30	429401,78	2230995,14

:ЗУ21

Площадь участка: 400 м²		
Имя точки	X	Y
7	429421,23	2231030,10
н34	429403,75	2231039,82
н33	429394,02	2231022,34
н32	429411,50	2231012,62

:ЗУ22

Площадь участка: 400 м²		
Имя точки	X	Y
н34	429403,75	2231039,82
8	429386,27	2231049,55
н35	429376,54	2231032,07
н33	429394,02	2231022,34

:ЗУ23

Площадь участка: 400 м²		
Имя точки	X	Y
н33	429394,02	2231022,34
н35	429376,54	2231032,07
н36	429366,82	2231014,59
н31	429384,30	2231004,87

:ЗУ24

Площадь участка: 400 м²		
Имя точки	X	Y
н31	429384,30	2231004,87
н36	429366,82	2231014,59
н37	429357,10	2230997,12
н29	429374,57	2230987,39

:ЗУ25

Площадь участка: 400 м²		
Имя точки	X	Y
н29	429374,57	2230987,39
н37	429357,10	2230997,12

Приложение Б

н38	429347,37	2230979,64
н27	429364,85	2230969,92

:ЗУ26

Площадь участка: 400 м²		
Имя точки	X	Y
н27	429364,85	2230969,92
н38	429347,37	2230979,64
н39	429337,65	2230962,16
н25	429355,12	2230952,44

:ЗУ27

Площадь участка: 400 м²		
Имя точки	X	Y
н25	429355,12	2230952,44
н39	429337,65	2230962,16
н40	429327,92	2230944,69
н22	429345,40	2230934,96

:ЗУ28

Площадь участка: 400 м²		
Имя точки	X	Y
н22	429345,40	2230934,96
н40	429327,92	2230944,69
5	429318,20	2230927,21
н23	429335,67	2230917,49

3-й квартал

:ЗУ29

Площадь участка: 400 м²		
Имя точки	X	Y
н41	429319,19	2230949,55
н42	429301,71	2230959,28
н43	429291,98	2230941,80
10	429309,46	2230932,07

:ЗУ30

Площадь участка: 400 м²		
Имя точки	X	Y
н44	429328,91	2230967,03
н45	429311,43	2230976,75
н42	429301,71	2230959,28

н41	429319,19	2230949,55

:ЗУ31

Площадь участка: 400 м²		
Имя точки	X	Y
н46	429338,63	2230984,50
н47	429321,16	2230994,23
н45	429311,43	2230976,75
н44	429328,91	2230967,03

:ЗУ32

Площадь участка: 400 м²		
Имя точки	X	Y
н48	429348,36	2231001,98
н49	429330,88	2231011,70
н47	429321,16	2230994,23
н46	429338,63	2230984,50

:ЗУ33

Площадь участка: 400 м²		
Имя точки	X	Y
н50	429358,08	2231019,46
н51	429340,61	2231029,18
н49	429330,88	2231011,70
н48	429348,36	2231001,98

:ЗУ34

Площадь участка: 400 м²		
Имя точки	X	Y
н52	429367,81	2231036,93
н53	429350,33	2231046,66
н51	429340,61	2231029,18
н50	429358,08	2231019,46

:ЗУ35

Площадь участка: 400 м²		
Имя точки	X	Y
11	429377,53	2231054,41
н54	429360,06	2231064,13
н53	429350,33	2231046,66

Приложение Б

н52	429367,81	2231036,93

:ЗУ36

Площадь участка: 400 м²		
Имя точки	X	Y
н54	429360,06	2231064,13
12	429342,58	2231073,86
н55	429332,86	2231056,38
н53	429350,33	2231046,66

:ЗУ37

Площадь участка: 400 м²		
Имя точки	X	Y
н53	429350,33	2231046,66
н55	429332,86	2231056,38
н56	429323,13	2231038,91
н51	429340,61	2231029,18

:ЗУ38

Площадь участка: 400м²		
Имя точки	X	Y
н51	429340,61	2231029,18
н56	429323,13	2231038,91
н57	429313,41	2231021,43
н49	429330,88	2231011,70

:ЗУ39

Площадь участка: 400 м²		
Имя точки	X	Y
н49	429330,88	2231011,70
н57	429313,41	2231021,43
н58	429303,68	2231003,95
н47	429321,16	2230994,23

:ЗУ40

Площадь участка: 400 м²		
Имя точки	X	Y
н47	429321,16	2230994,23
н58	429303,68	2231003,95
н59	429293,96	2230986,48
н45	429311,43	2230976,75

:ЗУ41

Площадь участка: 400 м²		
Имя точки	X	Y
н45	429311,43	2230976,75
н59	429293,96	2230986,48
н60	429284,24	2230969,00
н42	429301,71	2230959,28

:ЗУ42

Площадь участка: 400 м²		
Имя точки	X	Y
н42	429301,71	2230959,28
н60	429284,24	2230969,00
9	429274,51	2230951,52
н43	429291,98	2230941,80

4-й квартал

:ЗУ43

Площадь участка: 400 м²		
Имя точки	X	Y
н61	429275,49	2230973,86
н62	429258,02	2230983,59
н63	429248,29	2230966,12
14	429265,77	2230956,39

:ЗУ44

Площадь участка: 400 м²		
Имя точки	X	Y
н64	429285,22	2230991,34
н65	429267,74	2231001,06
н62	429258,02	2230983,59
н61	429275,49	2230973,86

:ЗУ45

Площадь участка: 400 м²		
Имя точки	X	Y
н66	429294,94	2231008,82
н67	429277,47	2231018,54
н65	429267,74	2231001,06
н64	429285,22	2230991,34

Приложение Б

:ЗУ46

Площадь участка: 400 м²		
Имя точки	X	Y
н68	429304,67	2231026,29
н69	429287,19	2231036,02
н67	429277,47	2231018,54
н66	429294,94	2231008,82

:ЗУ47

Площадь участка: 400 м²		
Имя точки	X	Y
н70	429314,39	2231043,77
н71	429296,92	2231053,49
н69	429287,19	2231036,02
н68	429304,67	2231026,29

:ЗУ48

Площадь участка: 400 м²		
Имя точки	X	Y
н72	429324,12	2231061,25
н73	429306,64	2231070,97
н71	429296,92	2231053,49
н70	429314,39	2231043,77

:ЗУ49

Площадь участка: 400 м²		
Имя точки	X	Y
15	429333,84	2231078,72
н74	429316,37	2231088,44
н73	429306,64	2231070,97
н72	429324,12	2231061,25

:ЗУ50

Площадь участка: 400 м²		
Имя точки	X	Y
н74	429316,37	2231088,44
16	429298,89	2231098,17
н75	429289,17	2231080,69
н73	429306,64	2231070,97

:ЗУ51

Площадь участка: 400 м²		
Имя точки	X	Y
н73	429306,64	2231070,97
н75	429289,17	2231080,69
н76	429279,44	2231063,22
н71	429296,92	2231053,49

:ЗУ52

Площадь участка: 400 м²		
Имя точки	X	Y
н71	429296,92	2231053,49
н76	429279,44	2231063,22
н77	429269,72	2231045,74
н69	429287,19	2231036,02

:ЗУ53

Площадь участка: 400 м²		
Имя точки	X	Y
н69	429287,19	2231036,02
н77	429269,72	2231045,74
н78	429259,99	2231028,27
н67	429277,47	2231018,54

:ЗУ54

Площадь участка: 400 м²		
Имя точки	X	Y
н67	429277,47	2231018,54
н78	429259,99	2231028,27
н79	429250,27	2231010,79
н65	429267,74	2231001,06

:ЗУ55

Площадь участка: 400 м²		
Имя точки	X	Y
н65	429267,74	2231001,06
н79	429250,27	2231010,79
н80	429240,54	2230993,31
н62	429258,02	2230983,59

Приложение Б

:ЗУ56

Площадь участка: 400 м²		
Имя точки	X	Y
н62	429258,02	2230983,59
н80	429240,54	2230993,31
13	429230,82	2230975,84
н63	429248,29	2230966,12

5-й квартал

:ЗУ57

Площадь участка: 400 м²		
Имя точки	X	Y
н81	429204,77	2230953,71
н82	429187,29	2230963,43
н83	429177,57	2230945,95
18	429195,04	2230936,23

:ЗУ58

Площадь участка: 400 м²		
Имя точки	X	Y
19	429214,49	2230971,19
н84	429197,02	2230980,91
н82	429187,29	2230963,43
н81	429204,77	2230953,71

:ЗУ59

Площадь участка: 400 м²		
Имя точки	X	Y
н82	429187,29	2230963,43
н85	429169,82	2230973,16
н86	429160,09	2230955,68
н83	429177,57	2230945,95

:ЗУ60

Площадь участка: 400 м²		
Имя точки	X	Y
н84	429197,02	2230980,91
н87	429179,54	2230990,64
н85	429169,82	2230973,16
н82	429187,29	2230963,43

:ЗУ61

Площадь участка: 400 м²		
Имя точки	X	Y
н85	429169,82	2230973,16
н88	429152,34	2230982,88
н89	429142,61	2230965,41
н86	429160,09	2230955,68

:ЗУ62

Площадь участка: 400 м²		
Имя точки	X	Y
н87	429179,54	2230990,64
н90	429162,07	2231000,36
н88	429152,34	2230982,88
н85	429169,82	2230973,16

:ЗУ63

Площадь участка: 400 м²		
Имя точки	X	Y
н88	429152,34	2230982,88
н91	429134,86	2230992,61
н92	429125,14	2230975,13
н89	429142,61	2230965,41

:ЗУ64

Площадь участка: 400 м²		
Имя точки	X	Y
н90	429162,07	2231000,36
н93	429144,59	2231010,09
н91	429134,86	2230992,61
н88	429152,34	2230982,88

:ЗУ65

Площадь участка: 400 м²		
Имя точки	X	Y
н91	429134,86	2230992,61
н94	429117,39	2231002,33
н95	429107,66	2230984,86
н92	429125,14	2230975,13

Приложение Б

:ЗУ66

Площадь участка: 400 м²		
Имя точки	X	Y
н93	429144,59	2231010,09
н96	429127,11	2231019,81
н94	429117,39	2231002,33
н91	429134,86	2230992,61

:ЗУ67

Площадь участка: 400 м²		
Имя точки	X	Y
н94	429117,39	2231002,33
н97	429099,91	2231012,06
н98	429090,19	2230994,58
н95	429107,66	2230984,86

:ЗУ68

Площадь участка: 400 м²		
Имя точки	X	Y
н96	429127,11	2231019,81
н99	429109,64	2231029,54
н97	429099,91	2231012,06
н94	429117,39	2231002,33

:ЗУ69

Площадь участка: 400 м²		
Имя точки	X	Y
н97	429099,91	2231012,06
н100	429082,44	2231021,78
17	429072,71	2231004,31
н98	429090,19	2230994,58

:ЗУ70

Площадь участка: 400 м²		
Имя точки	X	Y
н99	429109,64	2231029,54
20	429092,16	2231039,26
н100	429082,44	2231021,78
н97	429099,91	2231012,06

6-й квартал

:ЗУ71

Площадь участка: 400 м²		
Имя точки	X	Y
н101	429230,06	2230999,15
н102	429212,58	2231008,87
н103	429202,85	2230991,40
22	429220,33	2230981,67

:ЗУ72

Площадь участка: 400 м²		
Имя точки	X	Y
н104	429239,78	2231016,62
н105	429222,30	2231026,35
н102	429212,58	2231008,87
н101	429230,06	2230999,15

:ЗУ73

Площадь участка: 400 м²		
Имя точки	X	Y
н106	429249,51	2231034,10
н107	429232,03	2231043,83
н105	429222,30	2231026,35
н104	429239,78	2231016,62

:ЗУ74

Площадь участка: 400 м²		
Имя точки	X	Y
н108	429259,23	2231051,58
н109	429241,75	2231061,30
н107	429232,03	2231043,83
н106	429249,51	2231034,10

:ЗУ75

Площадь участка: 400 м²		
Имя точки	X	Y
н110	429268,96	2231069,05
н111	429251,48	2231078,78
н109	429241,75	2231061,30
н108	429259,23	2231051,58

Приложение Б

:ЗУ76

Площадь участка: 400 м²		
Имя точки	X	Y
н112	429278,68	2231086,53
н113	429261,20	2231096,26
н111	429251,48	2231078,78
н110	429268,96	2231069,05

:ЗУ77

Площадь участка: 400 м²		
Имя точки	X	Y
23	429288,41	2231104,01
н114	429270,93	2231113,74
н113	429261,20	2231096,26
н112	429278,68	2231086,53

:ЗУ78

Площадь участка: 400 м²		
Имя точки	X	Y
н114	429270,93	2231113,74
24	429253,45	2231123,46
н115	429243,72	2231105,98
н113	429261,20	2231096,26

:ЗУ79

Площадь участка: 400 м²		
Имя точки	X	Y
н113	429261,20	2231096,26
н115	429243,72	2231105,98
н116	429234,00	2231088,50
н111	429251,48	2231078,78

:ЗУ80

Площадь участка: 400 м²		
Имя точки	X	Y
н111	429251,48	2231078,78
н116	429234,00	2231088,50
н117	429224,28	2231071,03
н109	429241,75	2231061,30

:ЗУ81

Площадь участка: 400 м²		
Имя точки	X	Y
н109	429241,75	2231061,30
н117	429224,28	2231071,03
н118	429214,55	2231053,55
н107	429232,03	2231043,83

:ЗУ82

Площадь участка: 400 м²		
Имя точки	X	Y
н107	429232,03	2231043,83
н118	429214,55	2231053,55
н119	429204,83	2231036,07
н105	429222,30	2231026,35

:ЗУ83

Площадь участка: 400 м²		
Имя точки	X	Y
н105	429222,30	2231026,35
н119	429204,83	2231036,07
н120	429195,10	2231018,60
н102	429212,58	2231008,87

:ЗУ84

Площадь участка: 400 м²		
Имя точки	X	Y
н102	429212,58	2231008,87
н120	429195,10	2231018,60
21	429185,38	2231001,12
н103	429202,85	2230991,40

7-й квартал

:ЗУ85

Площадь участка: 400 м²		
Имя точки	X	Y
н121	429186,37	2231023,46
н122	429168,89	2231033,19
н123	429159,16	2231015,71
26	429176,64	2231005,98

Приложение Б

:ЗУ86

Площадь участка: 400 м²		
Имя точки	X	Y
н124	429196,09	2231040,94
н125	429178,61	2231050,66
н122	429168,89	2231033,19
н121	429186,37	2231023,46

:ЗУ87

Площадь участка: 400 м²		
Имя точки	X	Y
н126	429205,81	2231058,41
н127	429188,34	2231068,14
н125	429178,61	2231050,66
н124	429196,09	2231040,94

:ЗУ88

Площадь участка: 400 м²		
Имя точки	X	Y
н128	429215,54	2231075,89
н129	429198,06	2231085,61
н127	429188,34	2231068,14
н126	429205,81	2231058,41

:ЗУ89

Площадь участка: 400 м²		
Имя точки	X	Y
н130	429225,26	2231093,37
н131	429207,79	2231103,09
н129	429198,06	2231085,61
н128	429215,54	2231075,89

:ЗУ90

Площадь участка: 400 м²		
Имя точки	X	Y
н132	429234,99	2231110,84
н133	429217,51	2231120,57
н131	429207,79	2231103,09
н130	429225,26	2231093,37

:ЗУ91

Площадь участка: 400 м²		
Имя точки	X	Y
27	429244,71	2231128,32
н134	429227,24	2231138,04
н133	429217,51	2231120,57
н132	429234,99	2231110,84

:ЗУ92

Площадь участка: 400 м²		
Имя точки	X	Y
н134	429227,24	2231138,04
28	429209,76	2231147,77
н135	429200,04	2231130,29
н133	429217,51	2231120,57

:ЗУ93

Площадь участка: 400 м²		
Имя точки	X	Y
н133	429217,51	2231120,57
н135	429200,04	2231130,29
н136	429190,31	2231112,82
н131	429207,79	2231103,09

:ЗУ94

Площадь участка: 400 м²		
Имя точки	X	Y
н131	429207,79	2231103,09
н136	429190,31	2231112,82
н137	429180,59	2231095,34
н129	429198,06	2231085,61

:ЗУ95

Площадь участка: 400 м²		
Имя точки	X	Y
н129	429198,06	2231085,61
н137	429180,59	2231095,34
н138	429170,86	2231077,86
н127	429188,34	2231068,14

Приложение Б

:ЗУ96

Площадь участка: 400 м²		
Имя точки	X	Y
н127	429188,34	2231068,14
н138	429170,86	2231077,86
н139	429161,14	2231060,39
н125	429178,61	2231050,66

:ЗУ97

Площадь участка: 400 м²		
Имя точки	X	Y
н125	429178,61	2231050,66
н139	429161,14	2231060,39
н140	429151,42	2231042,91
н122	429168,89	2231033,19

:ЗУ98

Площадь участка: 400 м²		
Имя точки	X	Y
н122	429168,89	2231033,19
н140	429151,42	2231042,91
25	429141,69	2231025,43
н123	429159,16	2231015,71

8-й квартал

:ЗУ99

Площадь участка: 400 м²		
Имя точки	X	Y
н141	429142,67	2231047,77
н142	429125,20	2231057,50
н143	429115,47	2231040,03
30	429132,95	2231030,30

:ЗУ100

Площадь участка: 400 м²		
Имя точки	X	Y
н144	429152,40	2231065,25
н145	429134,92	2231074,97
н142	429125,20	2231057,50
н141	429142,67	2231047,77

:ЗУ101

Площадь участка: 400 м²		
Имя точки	X	Y
н146	429162,12	2231082,73
н147	429144,65	2231092,45
н145	429134,92	2231074,97
н144	429152,40	2231065,25

:ЗУ102

Площадь участка: 400 м²		
Имя точки	X	Y
н148	429171,85	2231100,20
н149	429154,37	2231109,93
н147	429144,65	2231092,45
н146	429162,12	2231082,73

:ЗУ103

Площадь участка: 400 м²		
Имя точки	X	Y
н150	429181,57	2231117,68
н151	429164,10	2231127,40
н149	429154,37	2231109,93
н148	429171,85	2231100,20

:ЗУ104

Площадь участка: 400 м²		
Имя точки	X	Y
н152	429191,30	2231135,16
н153	429173,82	2231144,88
н151	429164,10	2231127,40
н150	429181,57	2231117,68

:ЗУ105

Площадь участка: 400 м²		
Имя точки	X	Y
31	429201,02	2231152,63
н154	429183,55	2231162,35
н153	429173,82	2231144,88
н152	429191,30	2231135,16

Приложение Б

:ЗУ106

Площадь участка: 400 м²		
Имя точки	X	Y
н154	429183,55	2231162,35
32	429166,07	2231172,08
н155	429156,35	2231154,61
н153	429173,82	2231144,88

:ЗУ107

Площадь участка: 400 м²		
Имя точки	X	Y
н153	429173,82	2231144,88
н155	429156,35	2231154,61
н156	429146,62	2231137,13
н151	429164,10	2231127,40

:ЗУ108

Площадь участка: 400 м²		
Имя точки	X	Y
н151	429164,10	2231127,40
н156	429146,62	2231137,13
н157	429136,90	2231119,65
н149	429154,37	2231109,93

:ЗУ109

Площадь участка: 400 м²		
Имя точки	X	Y
н149	429154,37	2231109,93
н157	429136,90	2231119,65
н158	429127,17	2231102,18
н147	429144,65	2231092,45

:ЗУ110

Площадь участка: 400 м²		
Имя точки	X	Y
н147	429144,65	2231092,45
н158	429127,17	2231102,18
н159	429117,45	2231084,70
н145	429134,92	2231074,97

:ЗУ111

Площадь участка: 400 м²		
Имя точки	X	Y
н145	429134,92	2231074,97
н159	429117,45	2231084,70
н160	429107,72	2231067,22
н142	429125,20	2231057,50

:ЗУ112

Площадь участка: 400 м²		
Имя точки	X	Y
н142	429125,20	2231057,50
н160	429107,72	2231067,22
29	429098,00	2231049,75
н143	429115,47	2231040,03

9-й квартал

:ЗУ113

Площадь участка: 400 м²		
Имя точки	X	Y
н161	429071,95	2231027,62
н162	429054,47	2231037,34
н163	429044,75	2231019,86
34	429062,22	2231010,14

:ЗУ114

Площадь участка: 400 м²		
Имя точки	X	Y
35	429081,67	2231045,10
н164	429064,20	2231054,82
н162	429054,47	2231037,34
н161	429071,95	2231027,62

:ЗУ115

Площадь участка: 400 м²		
Имя точки	X	Y
н162	429054,47	2231037,34
н165	429037,00	2231047,07
н166	429027,27	2231029,59
н163	429044,75	2231019,86

Приложение Б

:ЗУ116

Площадь участка: 400 м²		
Имя точки	X	Y
н164	429064,20	2231054,82
н167	429046,72	2231064,55
н165	429037,00	2231047,07
н162	429054,47	2231037,34

:ЗУ117

Площадь участка: 400 м²		
Имя точки	X	Y
н165	429037,00	2231047,07
н168	429019,52	2231056,80
н169	429009,79	2231039,32
н166	429027,27	2231029,59

:ЗУ118

Площадь участка: 400 м²		
Имя точки	X	Y
н167	429046,72	2231064,55
н170	429029,25	2231074,27
н168	429019,52	2231056,80
н165	429037,00	2231047,07

:ЗУ119

Площадь участка: 400 м²		
Имя точки	X	Y
н168	429019,52	2231056,80
н171	429002,04	2231066,52
н172	428992,32	2231049,04
н169	429009,79	2231039,32

:ЗУ120

Площадь участка:400 м²		
Имя точки	X	Y
н170	429029,25	2231074,27
н173	429011,77	2231084,00
н171	429002,04	2231066,52
н168	429019,52	2231056,80

:ЗУ121

Площадь участка:400 м²		
Имя точки	X	Y
н171	429002,04	2231066,52
н174	428984,57	2231076,25
н175	428974,84	2231058,77
н172	428992,32	2231049,04

:ЗУ122

Площадь участка:400 м²		
Имя точки	X	Y
н173	429011,77	2231084,00
н176	428994,29	2231093,72
н174	428984,57	2231076,25
н171	429002,04	2231066,52

:ЗУ123

Площадь участка:400 м²		
Имя точки	X	Y
н174	428984,57	2231076,25
н177	428967,09	2231085,97
н178	428957,37	2231068,49
н175	428974,84	2231058,77

:ЗУ124

Площадь участка:400 м²		
Имя точки	X	Y
н176	428994,29	2231093,72
н179	428976,82	2231103,45
н177	428967,09	2231085,97
н174	428984,57	2231076,25

:ЗУ125

Площадь участка:400 м²		
Имя точки	X	Y
н177	428967,09	2231085,97
н180	428949,62	2231095,70
33	428939,89	2231078,22
н178	428957,37	2231068,49

Приложение Б

:ЗУ126

Площадь участка:400 м²		
Имя точки	X	Y
н179	428976,82	2231103,45
36	428959,34	2231113,17
н180	428949,62	2231095,70
н177	428967,09	2231085,97

10-й квартал

:ЗУ127

Площадь участка:400 м²		
Имя точки	X	Y
н181	429097,23	2231073,06
н182	429079,76	2231082,78
н183	429070,03	2231065,31
38	429087,51	2231055,58

:ЗУ128

Площадь участка:400 м²		
Имя точки	X	Y
н184	429106,96	2231090,53
н185	429089,48	2231100,26
н182	429079,76	2231082,78
н181	429097,23	2231073,06

:ЗУ129

Площадь участка:400 м²		
Имя точки	X	Y
н186	429116,68	2231108,01
н187	429099,21	2231117,74
н185	429089,48	2231100,26
н184	429106,96	2231090,53

:ЗУ130

Площадь участка:400 м²		
Имя точки	X	Y
н188	429126,41	2231125,49
н189	429108,93	2231135,21
н187	429099,21	2231117,74
н186	429116,68	2231108,01

:ЗУ131

Площадь участка:400 м²		
Имя точки	X	Y
н190	429136,13	2231142,96
н191	429118,66	2231152,69
н189	429108,93	2231135,21
н188	429126,41	2231125,49

:ЗУ132

Площадь участка:400 м²		
Имя точки	X	Y
н192	429145,86	2231160,44
н193	429128,38	2231170,17
н191	429118,66	2231152,69
н190	429136,13	2231142,96

:ЗУ133

Площадь участка:400 м²		
Имя точки	X	Y
39	429155,58	2231177,92
н194	429138,11	2231187,65
н193	429128,38	2231170,17
н192	429145,86	2231160,44

:ЗУ134

Площадь участка:400 м²		
Имя точки	X	Y
н194	429138,11	2231187,65
40	429120,63	2231197,37
н195	429110,91	2231179,89
н193	429128,38	2231170,17

:ЗУ135

Площадь участка:400 м²		
Имя точки	X	Y
н193	429128,38	2231170,17
н195	429110,91	2231179,89
н196	429101,18	2231162,41
н191	429118,66	2231152,69

Приложение Б

:ЗУ136

Площадь участка:400 м²		
Имя точки	X	Y
н191	429118,66	2231152,69
н196	429101,18	2231162,41
н197	429091,46	2231144,94
н189	429108,93	2231135,21

:ЗУ137

Площадь участка:400 м²		
Имя точки	X	Y
н189	429108,93	2231135,21
н197	429091,46	2231144,94
н198	429081,73	2231127,46
н187	429099,21	2231117,74

:ЗУ138

Площадь участка:400 м²		
Имя точки	X	Y
н187	429099,21	2231117,74
н198	429081,73	2231127,46
н199	429072,01	2231109,98
н185	429089,48	2231100,26

:ЗУ139

Площадь участка:400 м²		
Имя точки	X	Y
н185	429089,48	2231100,26
н199	429072,01	2231109,98
н200	429062,28	2231092,51
н182	429079,76	2231082,78

:ЗУ140

Площадь участка:400 м²		
Имя точки	X	Y
н182	429079,76	2231082,78
н200	429062,28	2231092,51
37	429052,56	2231075,03
н183	429070,03	2231065,31

11-й квартал

:ЗУ141

Площадь участка:400 м²		
Имя точки	X	Y
н201	429053,55	2231097,37
н202	429036,07	2231107,10
н203	429026,34	2231089,62
42	429043,82	2231079,89

:ЗУ142

Площадь участка:400 м²		
Имя точки	X	Y
н204	429063,27	2231114,85
н205	429045,79	2231124,57
н202	429036,07	2231107,10
н201	429053,55	2231097,37

:ЗУ143

Площадь участка:400 м²		
Имя точки	X	Y
н206	429072,99	2231132,32
н207	429055,52	2231142,05
н205	429045,79	2231124,57
н204	429063,27	2231114,85

:ЗУ144

Площадь участка:400 м²		
Имя точки	X	Y
н208	429082,72	2231149,80
н209	429065,24	2231159,53
н207	429055,52	2231142,05
н206	429072,99	2231132,32

:ЗУ145

Площадь участка:400 м²		
Имя точки	X	Y
н210	429092,44	2231167,28
н211	429074,97	2231177,00
н209	429065,24	2231159,53
н208	429082,72	2231149,80

Приложение Б

:ЗУ146

Площадь участка:400 м²		
Имя точки	X	Y
н212	429102,17	2231184,75
н213	429084,69	2231194,48
н211	429074,97	2231177,00
н210	429092,44	2231167,28

:ЗУ147

Площадь участка:400 м²		
Имя точки	X	Y
43	429111,89	2231202,23
н214	429094,42	2231211,95
н213	429084,69	2231194,48
н212	429102,17	2231184,75

:ЗУ148

Площадь участка:400 м²		
Имя точки	X	Y
н214	429094,42	2231211,95
44	429076,94	2231221,68
н215	429067,22	2231204,20
н213	429084,69	2231194,48

:ЗУ149

Площадь участка:400 м²		
Имя точки	X	Y
н213	429084,69	2231194,48
н215	429067,22	2231204,20
н216	429057,49	2231186,73
н211	429074,97	2231177,00

:ЗУ150

Площадь участка:400 м²		
Имя точки	X	Y
н211	429074,97	2231177,00
н216	429057,49	2231186,73
н217	429047,77	2231169,25
н209	429065,24	2231159,53

:ЗУ151

Площадь участка:400 м²		
Имя точки	X	Y
н209	429065,24	2231159,53
н217	429047,77	2231169,25
н218	429038,04	2231151,77
н207	429055,52	2231142,05

:ЗУ152

Площадь участка:400 м²		
Имя точки	X	Y
н207	429055,52	2231142,05
н218	429038,04	2231151,77
н219	429028,32	2231134,30
н205	429045,79	2231124,57

:ЗУ153

Площадь участка:400 м²		
Имя точки	X	Y
н205	429045,79	2231124,57
н219	429028,32	2231134,30
н220	429018,60	2231116,82
н202	429036,07	2231107,10

:ЗУ154

Площадь участка:400 м²		
Имя точки	X	Y
н202	429036,07	2231107,10
н220	429018,60	2231116,82
41	429008,87	2231099,34
н203	429026,34	2231089,62

12-й квартал

:ЗУ155

Площадь участка:400 м²		
Имя точки	X	Y
н221	429009,85	2231121,68
н222	428992,38	2231131,41
н223	428982,65	2231113,93
46	429000,13	2231104,21

Приложение Б

:ЗУ156

Площадь участка:400 м²		
Имя точки	X	Y
н224	429019,58	2231139,16
н225	429002,10	2231148,89
н222	428992,38	2231131,41
н221	429009,85	2231121,68

:ЗУ157

Площадь участка:400 м²		
Имя точки	X	Y
н226	429029,30	2231156,64
н227	429011,83	2231166,36
н225	429002,10	2231148,89
н224	429019,58	2231139,16

:ЗУ158

Площадь участка:400 м²		
Имя точки	X	Y
н228	429039,03	2231174,11
н229	429021,55	2231183,84
н227	429011,83	2231166,36
н226	429029,30	2231156,64

:ЗУ159

Площадь участка:400 м²		
Имя точки	X	Y
н230	429048,75	2231191,59
н231	429031,28	2231201,31
н229	429021,55	2231183,84
н228	429039,03	2231174,11

:ЗУ160

Площадь участка:400 м²		
Имя точки	X	Y
н232	429058,48	2231209,07
н233	429041,00	2231218,79
н231	429031,28	2231201,31
н230	429048,75	2231191,59

:ЗУ161

Площадь участка:400 м²		
Имя точки	X	Y
47	429068,20	2231226,54
н234	429050,73	2231236,26
н233	429041,00	2231218,79
н232	429058,48	2231209,07

:ЗУ162

Площадь участка:400 м²		
Имя точки	X	Y
н234	429050,73	2231236,26
48	429033,25	2231245,99
н235	429023,53	2231228,52
н233	429041,00	2231218,79

:ЗУ163

Площадь участка:400 м²		
Имя точки	X	Y
н233	429041,00	2231218,79
н235	429023,53	2231228,52
н236	429013,80	2231211,04
н231	429031,28	2231201,31

:ЗУ164

Площадь участка:400 м²		
Имя точки	X	Y
н231	429031,28	2231201,31
н236	429013,80	2231211,04
н237	429004,07	2231193,56
н229	429021,55	2231183,84

:ЗУ165

Площадь участка:400 м²		
Имя точки	X	Y
н229	429021,55	2231183,84
н237	429004,07	2231193,56
н238	428994,35	2231176,09
н227	429011,83	2231166,36

Приложение Б

:ЗУ166

Площадь участка:400 м²		
Имя точки	X	Y
н227	429011,83	2231166,36
н238	428994,35	2231176,09
н239	428984,62	2231158,61
н225	429002,10	2231148,89

:ЗУ167

Площадь участка:400 м²		
Имя точки	X	Y
н225	429002,10	2231148,89
н239	428984,62	2231158,61
н240	428974,90	2231141,14
н222	428992,38	2231131,41

:ЗУ168

Площадь участка:400 м²		
Имя точки	X	Y
н222	428992,38	2231131,41
н240	428974,90	2231141,14
45	428965,17	2231123,66
н223	428982,65	2231113,93

Земельные участки (территории) общего пользования

:ЗУ169

Площадь участка: 8511 *м²*		
Имя точки	X	Y
н241	429429,09	2231025,73
7	429421,23	2231030,10
н32	429411,50	2231012,62
н30	429401,78	2230995,14
н28	429392,05	2230977,67
н26	429382,33	2230960,19
н24	429372,60	2230942,71
н21	429362,88	2230925,24
6	429353,15	2230907,76
н23	429335,67	2230917,49
5	429318,20	2230927,21
н40	429327,92	2230944,69
н39	429337,65	2230962,16
н38	429347,37	2230979,64
н37	429357,10	2230997,12
н36	429366,82	2231014,59
н35	429376,54	2231032,07
8	429386,27	2231049,55
11	429377,53	2231054,41
н52	429367,81	2231036,93
н50	429358,08	2231019,46
н48	429348,36	2231001,98
н46	429338,63	2230984,50
н44	429328,91	2230967,03
н41	429319,19	2230949,55
10	429309,46	2230932,07
н43	429291,98	2230941,80
9	429274,51	2230951,52
н60	429284,24	2230969,00
н59	429293,96	2230986,48
н58	429303,68	2231003,95
н57	429313,41	2231021,43
н56	429323,13	2231038,91
н55	429332,86	2231056,38
12	429342,58	2231073,86
15	429333,84	2231078,72
н72	429324,12	2231061,25
н70	429314,39	2231043,77
н68	429304,67	2231026,29
н66	429294,94	2231008,82
н64	429285,22	2230991,34
н61	429275,49	2230973,86
14	429265,77	2230956,39
н63	429248,29	2230966,12
13	429230,82	2230975,84
н80	429240,54	2230993,31
н79	429250,27	2231010,79
н78	429259,99	2231028,27
н77	429269,72	2231045,74
н76	429279,44	2231063,22
н75	429289,17	2231080,69
16	429298,89	2231098,17
23	429288,41	2231104,01
н112	429278,68	2231086,53
н110	429268,96	2231069,05
н108	429259,23	2231051,58
н106	429249,51	2231034,10
н104	429239,78	2231016,62

Приложение Б

н101	429230,06	2230999,15
22	429220,33	2230981,67
19	429214,49	2230971,19
н81	429204,77	2230953,71
18	429195,04	2230936,23
1	429205,53	2230930,40
н20	429215,25	2230947,87
4	429224,98	2230965,35
н19	429242,46	2230955,63
н16	429259,93	2230945,90
н13	429277,41	2230936,18
н10	429294,89	2230926,45
н7	429312,36	2230916,73
н4	429329,84	2230907,01
3	429347,32	2230897,28
н1	429337,59	2230879,80
2	429327,87	2230862,32
н242	429335,73	2230857,95

:ЗУ170

Площадь участка:6785 м²		
Имя точки	X	Y
24	429253,45	2231123,46
27	429244,71	2231128,32
н132	429234,99	2231110,84
н130	429225,26	2231093,37
н128	429215,54	2231075,89
н126	429205,81	2231058,41
н124	429196,09	2231040,94
н121	429186,37	2231023,46
26	429176,64	2231005,98
н123	429159,16	2231015,71
25	429141,69	2231025,43
н140	429151,42	2231042,91
н139	429161,14	2231060,39
н138	429170,86	2231077,86
н137	429180,59	2231095,34
н136	429190,31	2231112,82
н135	429200,04	2231130,29
28	429209,76	2231147,77
31	429201,02	2231152,63
н152	429191,30	2231135,16
н150	429181,57	2231117,68
н148	429171,85	2231100,20
н146	429162,12	2231082,73
н144	429152,40	2231065,25
н141	429142,67	2231047,77
30	429132,95	2231030,30
н143	429115,47	2231040,03
29	429098,00	2231049,75
н160	429107,72	2231067,22
н159	429117,45	2231084,70
н158	429127,17	2231102,18
н157	429136,90	2231119,65
н156	429146,62	2231137,13
н155	429156,35	2231154,61
32	429166,07	2231172,08
39	429155,58	2231177,92
н192	429145,86	2231160,44
н190	429136,13	2231142,96
н188	429126,41	2231125,49
н186	429116,68	2231108,01
н184	429106,96	2231090,53
н181	429097,23	2231073,06
38	429087,51	2231055,58
35	429081,67	2231045,10
н161	429071,95	2231027,62
34	429062,22	2231010,14
17	429072,71	2231004,31
н100	429082,44	2231021,78
20	429092,16	2231039,26
н99	429109,64	2231029,54
н96	429127,11	2231019,81
н93	429144,59	2231010,09
н90	429162,07	2231000,36
н87	429179,54	2230990,64
н84	429197,02	2230980,91
19	429214,49	2230971,19
22	429220,33	2230981,67
н103	429202,85	2230991,40
21	429185,38	2231001,12
н120	429195,10	2231018,60
н119	429204,83	2231036,07
н118	429214,55	2231053,55
н117	429224,28	2231071,03
н116	429234,00	2231088,50
н115	429243,72	2231105,98

Приложение Б

:ЗУ171

Площадь участка:6784 м²		
Имя точки	X	Y
40	429120,63	2231197,37
43	429111,89	2231202,23
н212	429102,17	2231184,75
н210	429092,44	2231167,28
н208	429082,72	2231149,80
н206	429072,99	2231132,32
н204	429063,27	2231114,85
н201	429053,55	2231097,37
42	429043,82	2231079,89
н203	429026,34	2231089,62
41	429008,87	2231099,34
н220	429018,60	2231116,82
н219	429028,32	2231134,30
н218	429038,04	2231151,77
н217	429047,77	2231169,25
н216	429057,49	2231186,73
н215	429067,22	2231204,20
44	429076,94	2231221,68
47	429068,20	2231226,54
н232	429058,48	2231209,07
н230	429048,75	2231191,59
н228	429039,03	2231174,11
н226	429029,30	2231156,64
н224	429019,58	2231139,16
н221	429009,85	2231121,68
46	429000,13	2231104,21
н223	428982,65	2231113,93
45	428965,17	2231123,66
н240	428974,90	2231141,14
н239	428984,62	2231158,61
н238	428994,35	2231176,09
н237	429004,07	2231193,56
н236	429013,80	2231211,04
н235	429023,53	2231228,52
48	429033,25	2231245,99
н243	429022,76	2231251,83
н244	429013,04	2231234,35
н245	429003,31	2231216,87
н246	428993,59	2231199,40
н247	428983,86	2231181,92
н248	428974,14	2231164,45
н249	428964,41	2231146,97
н250	428954,69	2231129,49
н251	428948,85	2231119,01
н252	428939,13	2231101,53
н253	428929,40	2231084,05
33	428939,89	2231078,22
н180	428949,62	2231095,70
36	428959,34	2231113,17
н179	428976,82	2231103,45
н176	428994,29	2231093,72
н173	429011,77	2231084,00
н170	429029,25	2231074,27
н167	429046,72	2231064,55
н164	429064,20	2231054,82
35	429081,67	2231045,10
38	429087,51	2231055,58
н183	429070,03	2231065,31
37	429052,56	2231075,03
н200	429062,28	2231092,51
н199	429072,01	2231109,98
н198	429081,73	2231127,46
н197	429091,46	2231144,94
н196	429101,18	2231162,41
н195	429110,91	2231179,89

:ЗУ172

Площадь участка:4185 м²		
Имя точки	X	Y
н242	429335,73	2230857,95
2	429327,87	2230862,32
н3	429310,39	2230872,05
н6	429292,91	2230881,77
н9	429275,44	2230891,50
н12	429257,96	2230901,22
н15	429240,48	2230910,95
н18	429223,01	2230920,67
1	429205,53	2230930,40
18	429195,04	2230936,23
н83	429177,57	2230945,95
н86	429160,09	2230955,68
н89	429142,61	2230965,41
н92	429125,14	2230975,13
н95	429107,66	2230984,86
н98	429090,19	2230994,58
17	429072,71	2231004,31


Приложение Б

34	429062,22	2231010,14
н163	429044,75	2231019,86
н166	429027,27	2231029,59
н169	429009,79	2231039,32
н172	428992,32	2231049,04
н175	428974,84	2231058,77
н178	428957,37	2231068,49
33	428939,89	2231078,22
н253	428929,40	2231084,05
н254	428925,03	2231076,19
н255	429331,35	2230850,08

:ЗУ173

Площадь участка:5580 м²		
Имя точки	X	Y
н256	429434,93	2231036,21
н257	429427,06	2231040,58
н258	429409,58	2231050,31
н259	429392,11	2231060,03
н260	429383,37	2231064,89
н261	429365,89	2231074,62
н262	429348,42	2231084,34
н263	429339,68	2231089,21
н264	429322,20	2231098,93
н265	429304,73	2231108,66
н266	429294,24	2231114,49
н267	429276,76	2231124,22
н268	429259,29	2231133,94
н269	429250,55	2231138,80
н270	429233,07	2231148,53
н271	429215,60	2231158,25
н272	429206,86	2231163,12
н273	429189,38	2231172,84
н274	429171,91	2231182,57
н275	429161,42	2231188,40
н276	429143,94	2231198,13
н277	429126,47	2231207,85
н278	429117,73	2231212,72
н279	429100,25	2231222,44
н280	429082,78	2231232,17
н281	429074,04	2231237,03
н282	429056,56	2231246,75
н283	429039,09	2231256,48
н284	429028,60	2231262,31
н243	429022,76	2231251,83

48	429033,25	2231245,99
н234	429050,73	2231236,26
47	429068,20	2231226,54
44	429076,94	2231221,68
н214	429094,42	2231211,95
43	429111,89	2231202,23
40	429120,63	2231197,37
н194	429138,11	2231187,65
39	429155,58	2231177,92
32	429166,07	2231172,08
н154	429183,55	2231162,35
31	429201,02	2231152,63
28	429209,76	2231147,77
н134	429227,24	2231138,04
27	429244,71	2231128,32
24	429253,45	2231123,46
н114	429270,93	2231113,74
23	429288,41	2231104,01
16	429298,89	2231098,17
н74	429316,37	2231088,44
15	429333,84	2231078,72
12	429342,58	2231073,86
н54	429360,06	2231064,13
11	429377,53	2231054,41
8	429386,27	2231049,55
н34	429403,75	2231039,82
7	429421,23	2231030,10
н241	429429,09	2231025,73

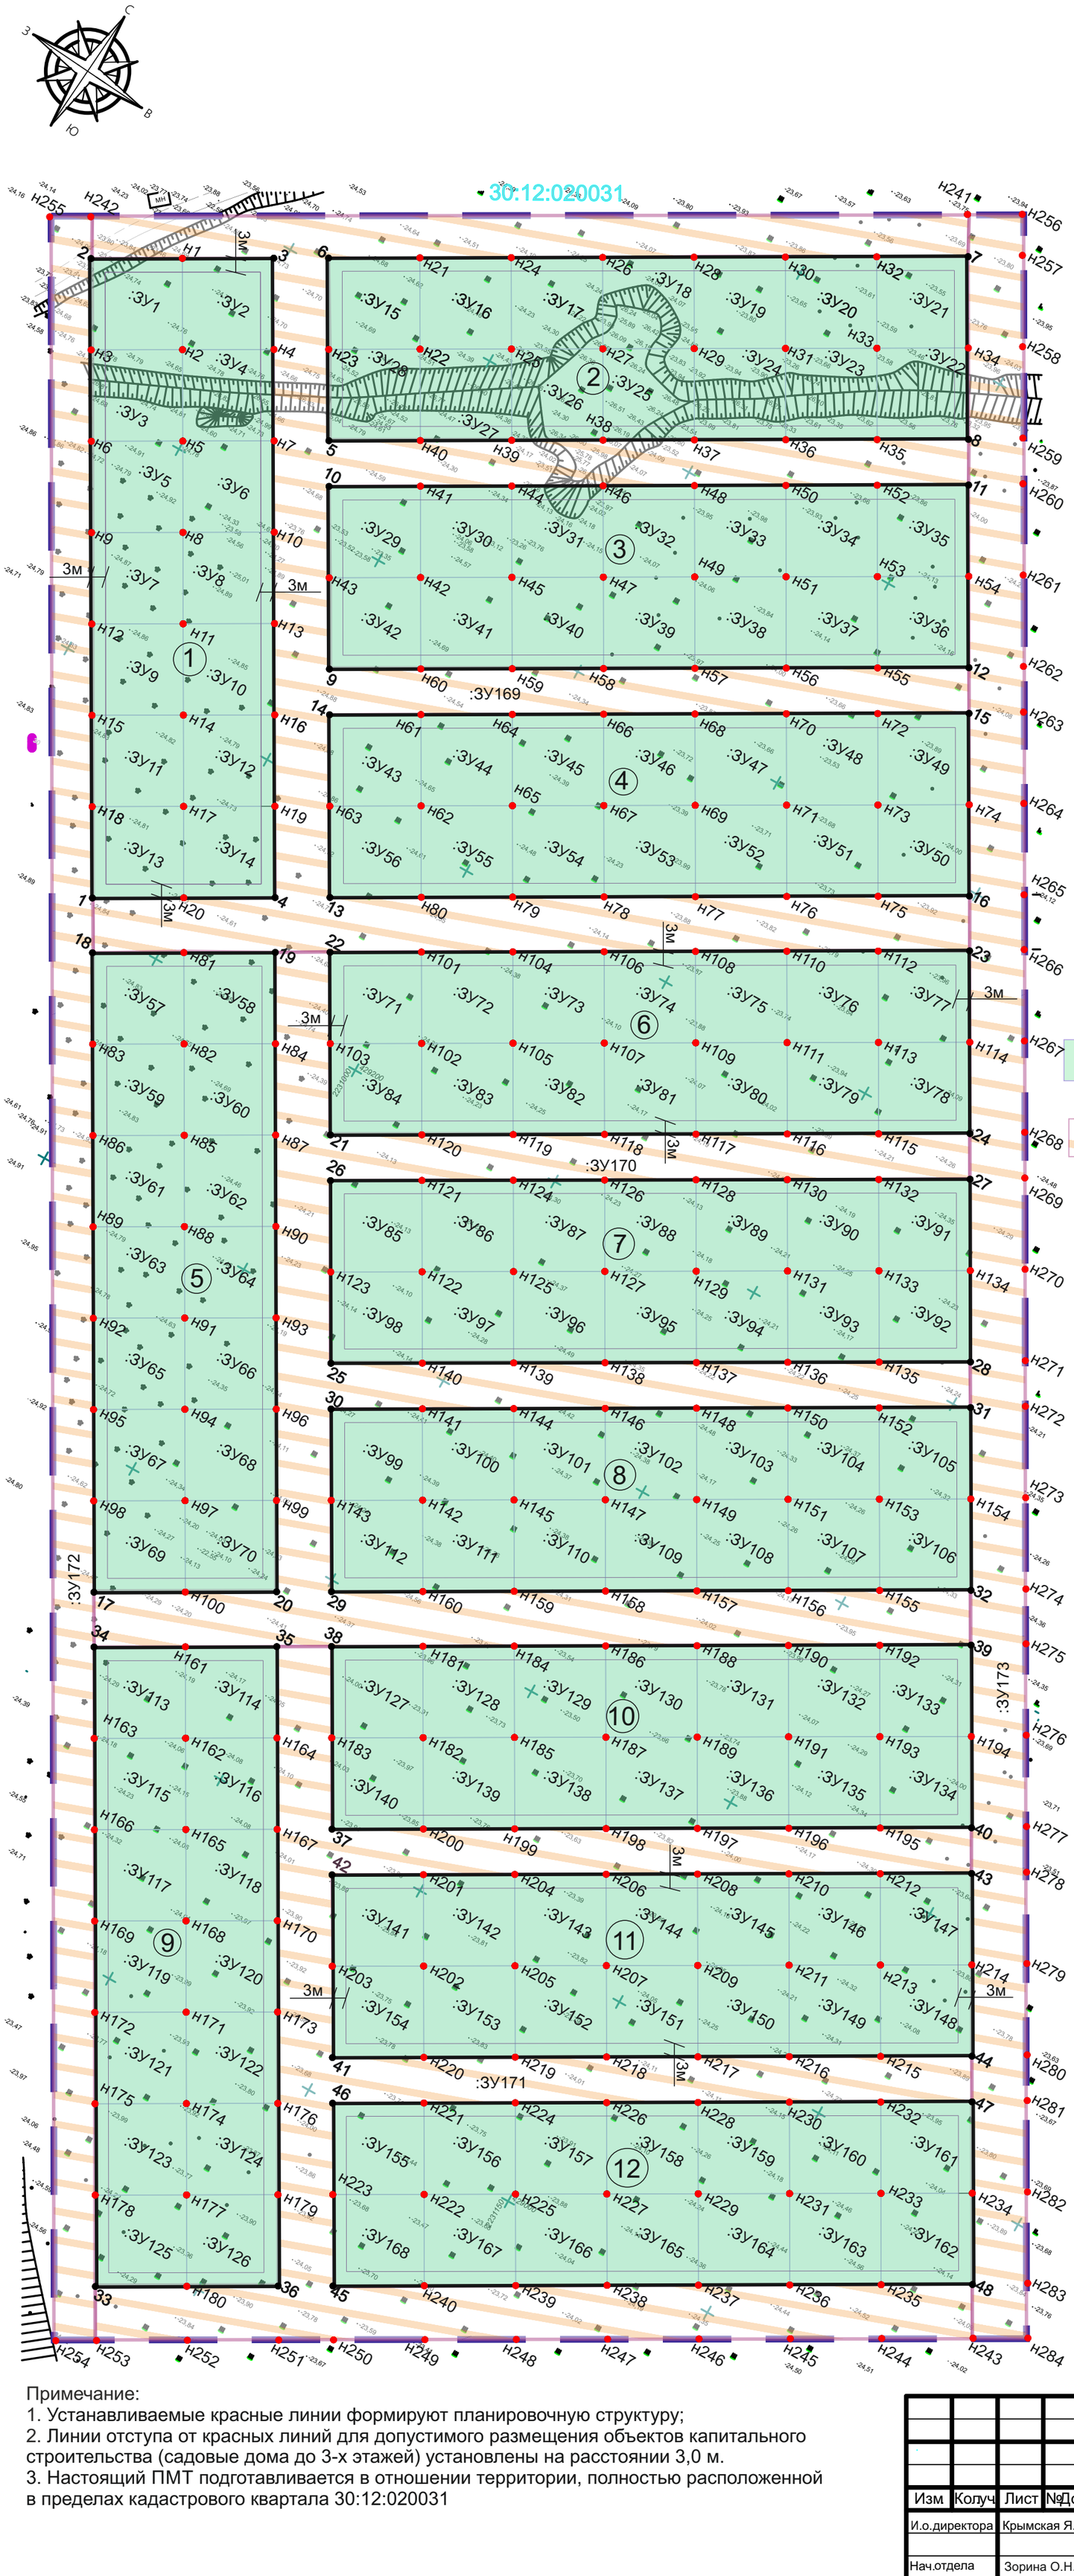

Условные обозначения

	границы территории, в отношении которой осуществляется подготовка проекта межевания территории
	устанавливаемые красные линии
●6	номер характерной точки устанавливаемых красных линий
н1,2	характерные точки образуемых земельных участков
30:12:020031	номер кадастрового квартала
	линия отступа от красных линий
①	номер образуемого квартала
:ЗУ74	образуемый земельный участок с ВРИ «Ведение садоводства» (код 13.2)
:ЗУ169	образуемый земельный участок с ВРИ «Земельные участки (территории) общего пользования» (код 12.0)

Примечание:
1. Устанавливаемые красные линии формируют планировочную структуру;
2. Линии отступа от красных линий для допустимого размещения объектов капитального строительства (садовые дома до 3-х этажей) установлены на расстоянии 3,0 м.
3. Настоящий ПМТ подготавливается в отношении территории, полностью расположенной в пределах кадастрового квартала 30:12:020031

Изм	Колуч	Лист	№Док	Подп	Дата	ПМ-02-1-2		
						Документация по планировке территории, расположенной на левом берегу ерика Перекатный, в границах кадастрового квартала 30:12:020031, в Ленинском районе г. Астрахани		
И.о.директора		Крымская Я.З.				Проект межевания территории. Основная (утверждаемая) часть Графическая часть	Стадия	Лист 1 / Листов 1
Нач.отдела		Зорина О.Н.						
Вед.инженер		Трушкина А.В.				Чертеж межевания территории М1:1000	МБУ г.Астрахани "Архитектура"	