МИНИСТЕРСТВО ИМУЩЕСТВЕННЫХ И ГРАДОСТРОИТЕЛЬНЫХ ОТНОШЕНИЙ АСТРАХАНСКОЙ ОБЛАСТИ

Р А С П О Р Я Ж Е Н И Е

16.10.2026 № 2446

О признании отдельных частей проекта планировки территории не подлежащими применению

В соответствии со статьями 8.2, 45 Градостроительного кодекса Российской Федерации, Законом Астраханской области от 15.12.2022 №107/2022-ОЗ «О перераспределении полномочий в области градостроительной деятельности между органами местного самоуправления отдельных муниципальных образований Астраханской области и органами государственной власти Астраханской области», Положением о министерстве имущественных и градостроительных отношений Астраханской области, утвержденным постановлением Правительства Астраханской области от 04.07.2022 № 302-П, постановлением министерства имущественных и градостроительных отношений Астраханской области от 02.08.2023 №48 «Об административном регламенте министерства имущественных и градостроительных отношений Астраханской области предоставления государственной услуги «Подготовка и утверждение документации по планировке территории муниципального образования «Городской округ город Астрахань» (за исключением документации по планировке территории, на которой планируется размещение линейных объектов)», в связи с обращением Слюсаревой Светланы Владимировны от 06.10.2026 № 114/974-18-01:

1. Признать не подлежащими применению отдельные части проекта планировки и межевания территории (красные линии) в границах улиц Энзелийской, Адмиралтейской, Наб.Прив. затона, Костина, набережной р.Волги в Кировском районе, утверждённые постановлением администрации муниципального образования «Город Астрахань» от 12.03.2015 №1410, на участке от ул. Бабефа до ул. Сен-Симона, согласно приложению к настоящему распоряжению.

РМ 002475*

2. Сектору по защите государственной тайны, мобилизационной подготовке и информационной безопасности министерства имущественных и градостроительных отношений Астраханской области в течении трёх рабочих дней со дня принятия разместить настоящее распоряжение на официальном сайте министерства имущественных и градостроительных отношений Астраханской области в информационно-телекоммуникационной сети «Интернет»: https://augi.astrobl.ru.

3. Управлению градостроительной деятельности и развитию агломерации министерства имущественных и градостроительных отношений Астраханской области:


- в трёхдневный срок со дня принятия настоящего распоряжения направить его главе муниципального образования «Городской округ город Астрахань» для опубликования в средствах массовой информации в порядке, установленном для официального опубликования муниципальных нормативных правовых актов, и размещения на официальном сайте муниципального образования «Городской округ город Астрахань» в информационно-телекоммуникационной сети Интернет;

- обеспечить размещение настоящего распоряжения в государственной информационной системе обеспечения градостроительной деятельности Астраханской области с функциями автоматизированной информационно-аналитической поддержки осуществления полномочий в области градостроительной деятельности.

Министр А.Е. Полуда

Масштаб 1:1000

Приложение к распоряжению
министерства имущественных и
градостроительных отношений
Астраханской области
от 16.10.2026 № 2446

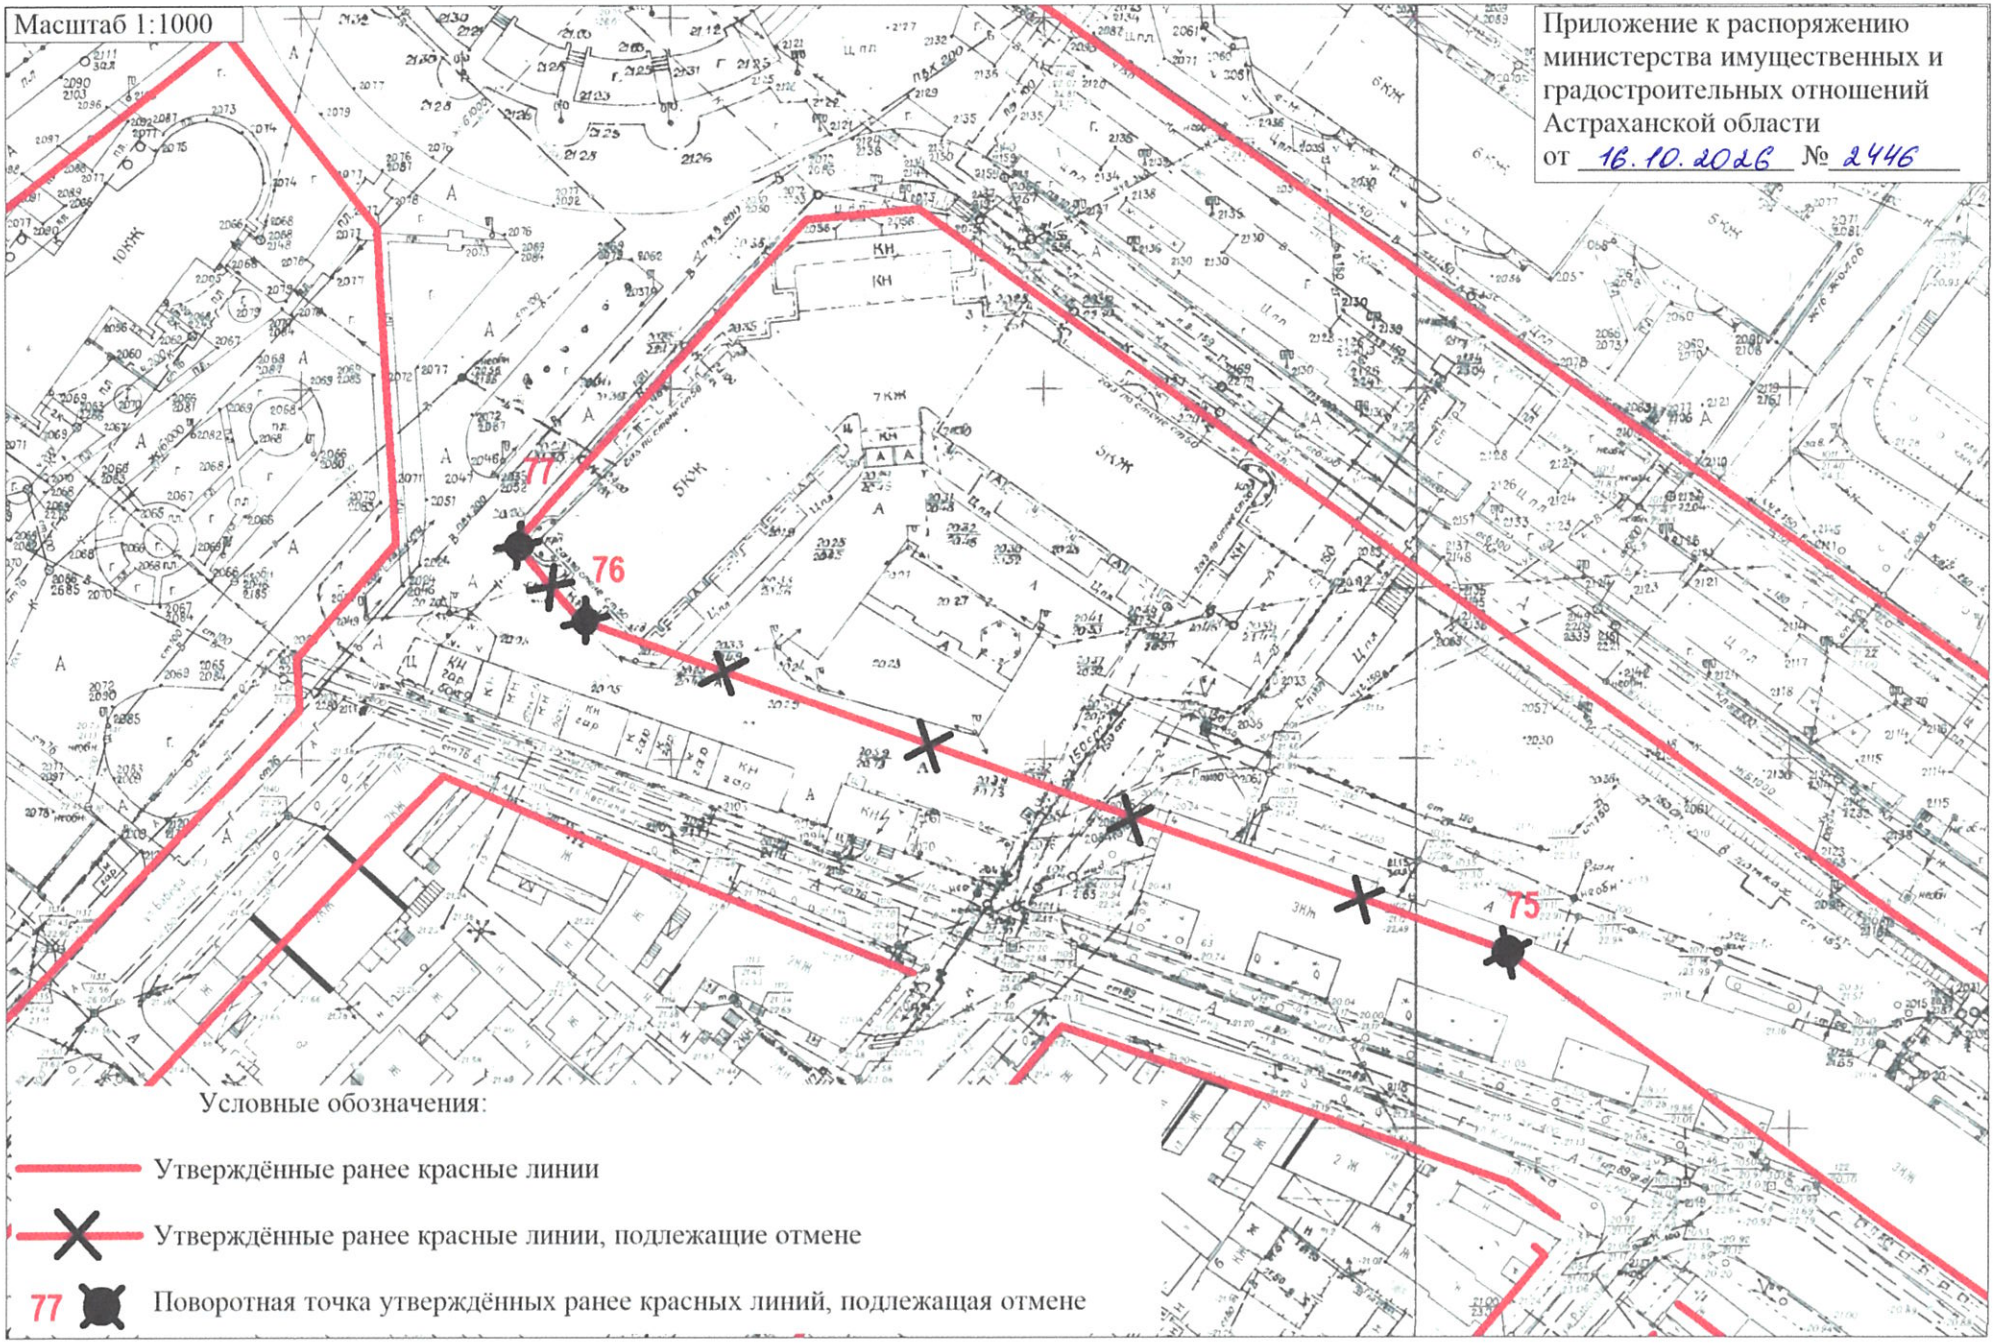

Условные обозначения:

Утверждённые ранее красные линии

Утверждённые ранее красные линии, подлежащие отмене

77 Поворотная точка утверждённых ранее красных линий, подлежащая отмене