



Схема генплана М 1:500

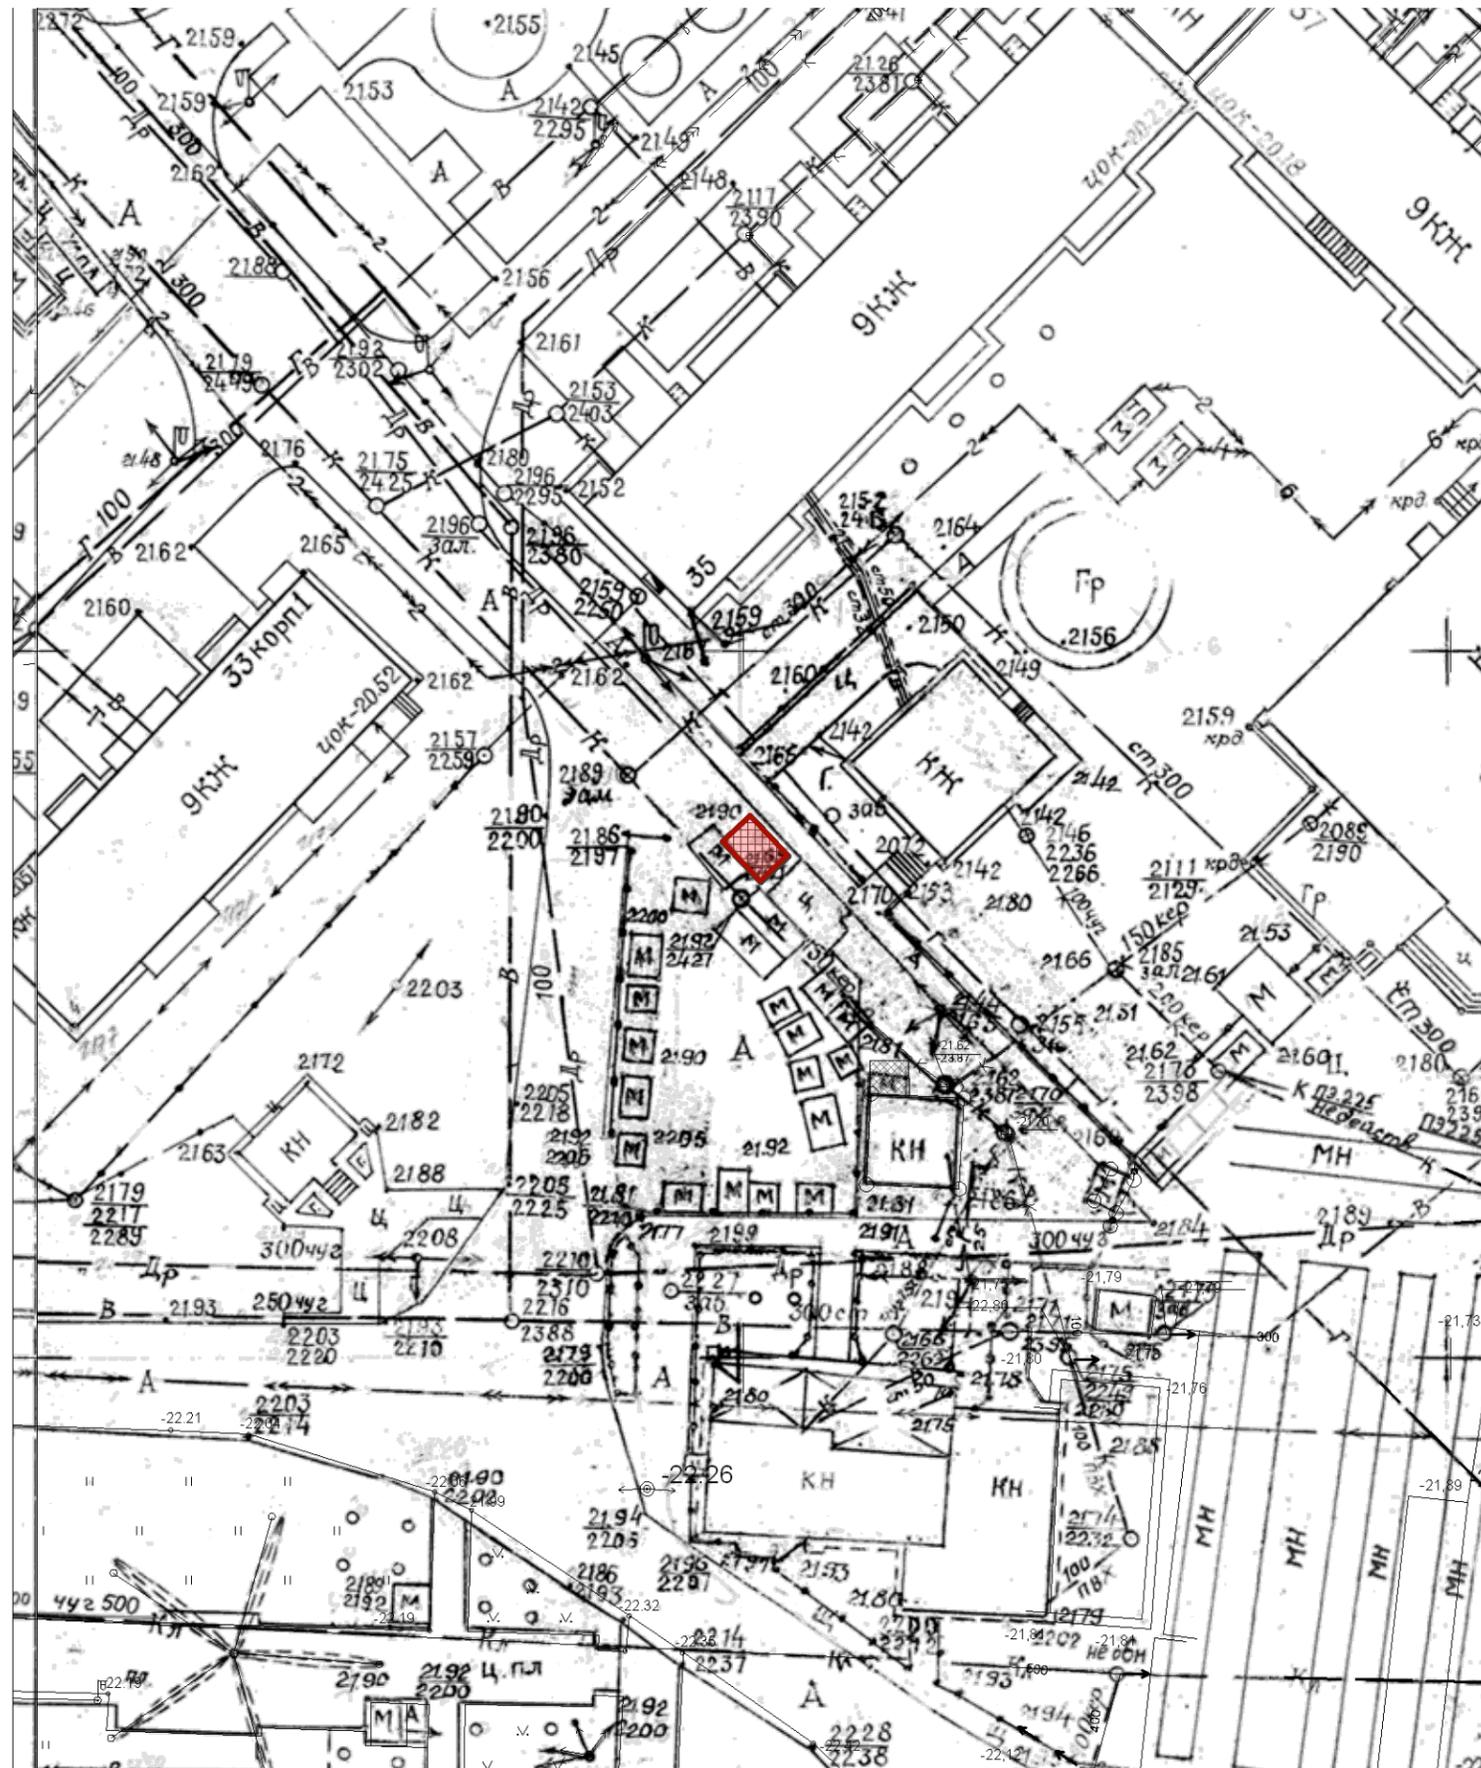

Ситуационный план

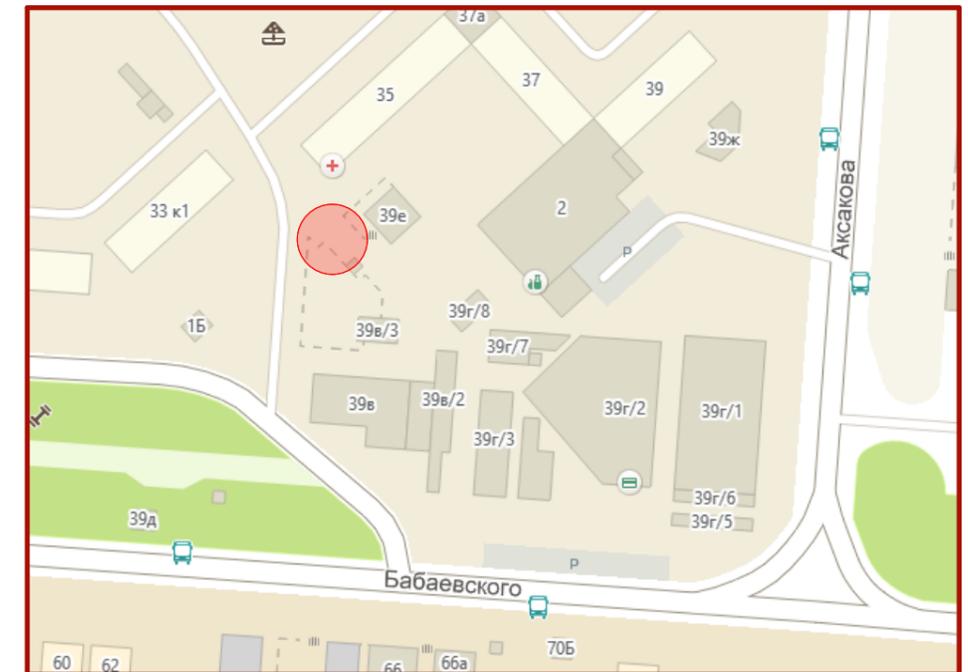

Условные обозначения:

 местоположение нестационарного торгового объекта типа "павильон" для реализации продовольственных товаров по адресу: ул. Бабаевского, 35 в Ленинском районе.