



СХЕМА ГЕНПЛАНА М 1:500 Лот № 3

ул. Барсовой

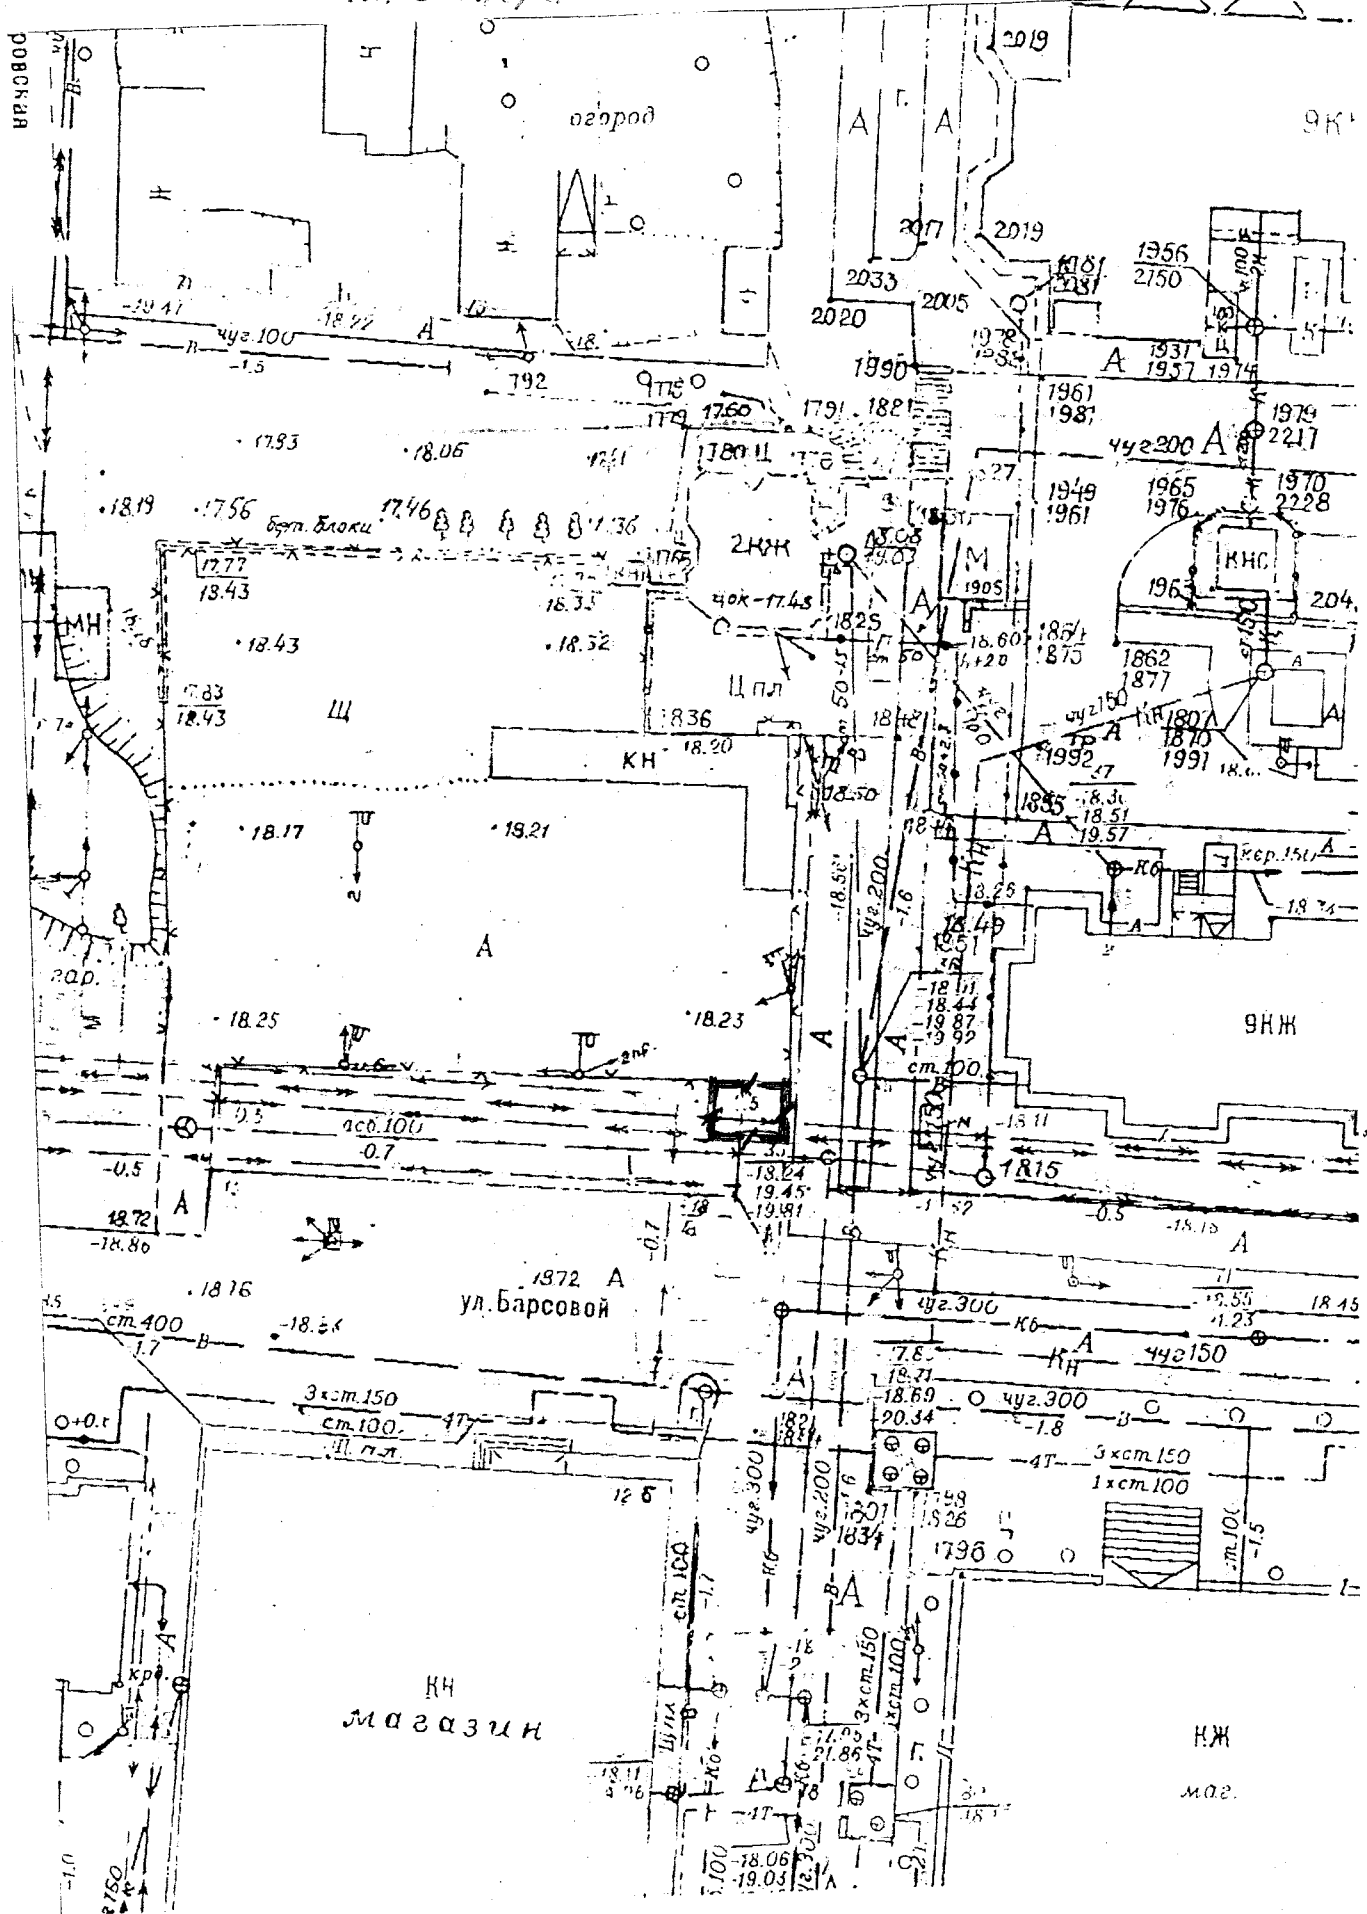

СИТУАЦИОННЫЙ ПЛАН

111

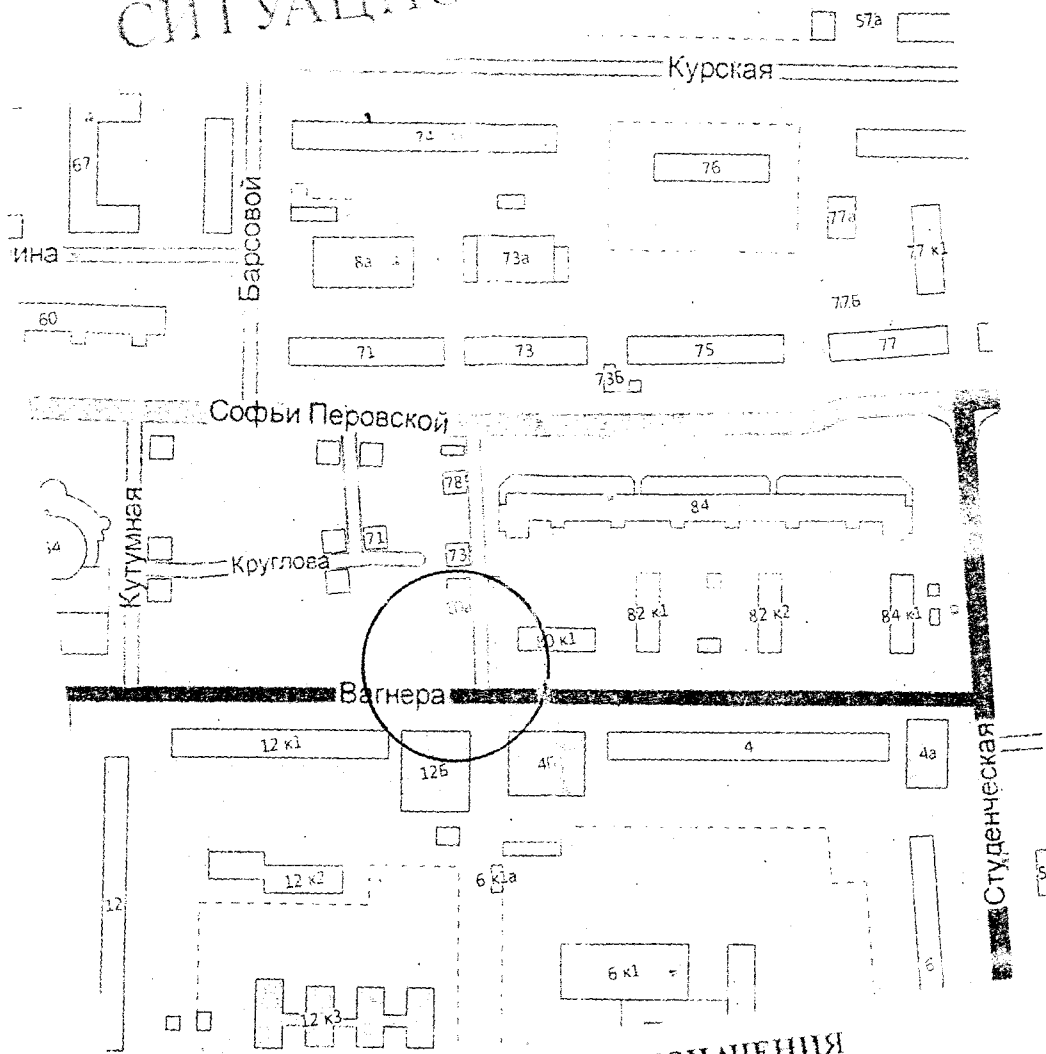

УСЛОВНЫЕ ОБОЗНАЧЕНИЯ

— / — место положения передвижного нестационарного объекта мелкорозничной торговли — товар

Handwritten signature

70
73
18.1
а.

Приложение к иному управлению по строительству, архитектуре и градостроительству администрации города от 2013 №