


Схема генплана М 1:500

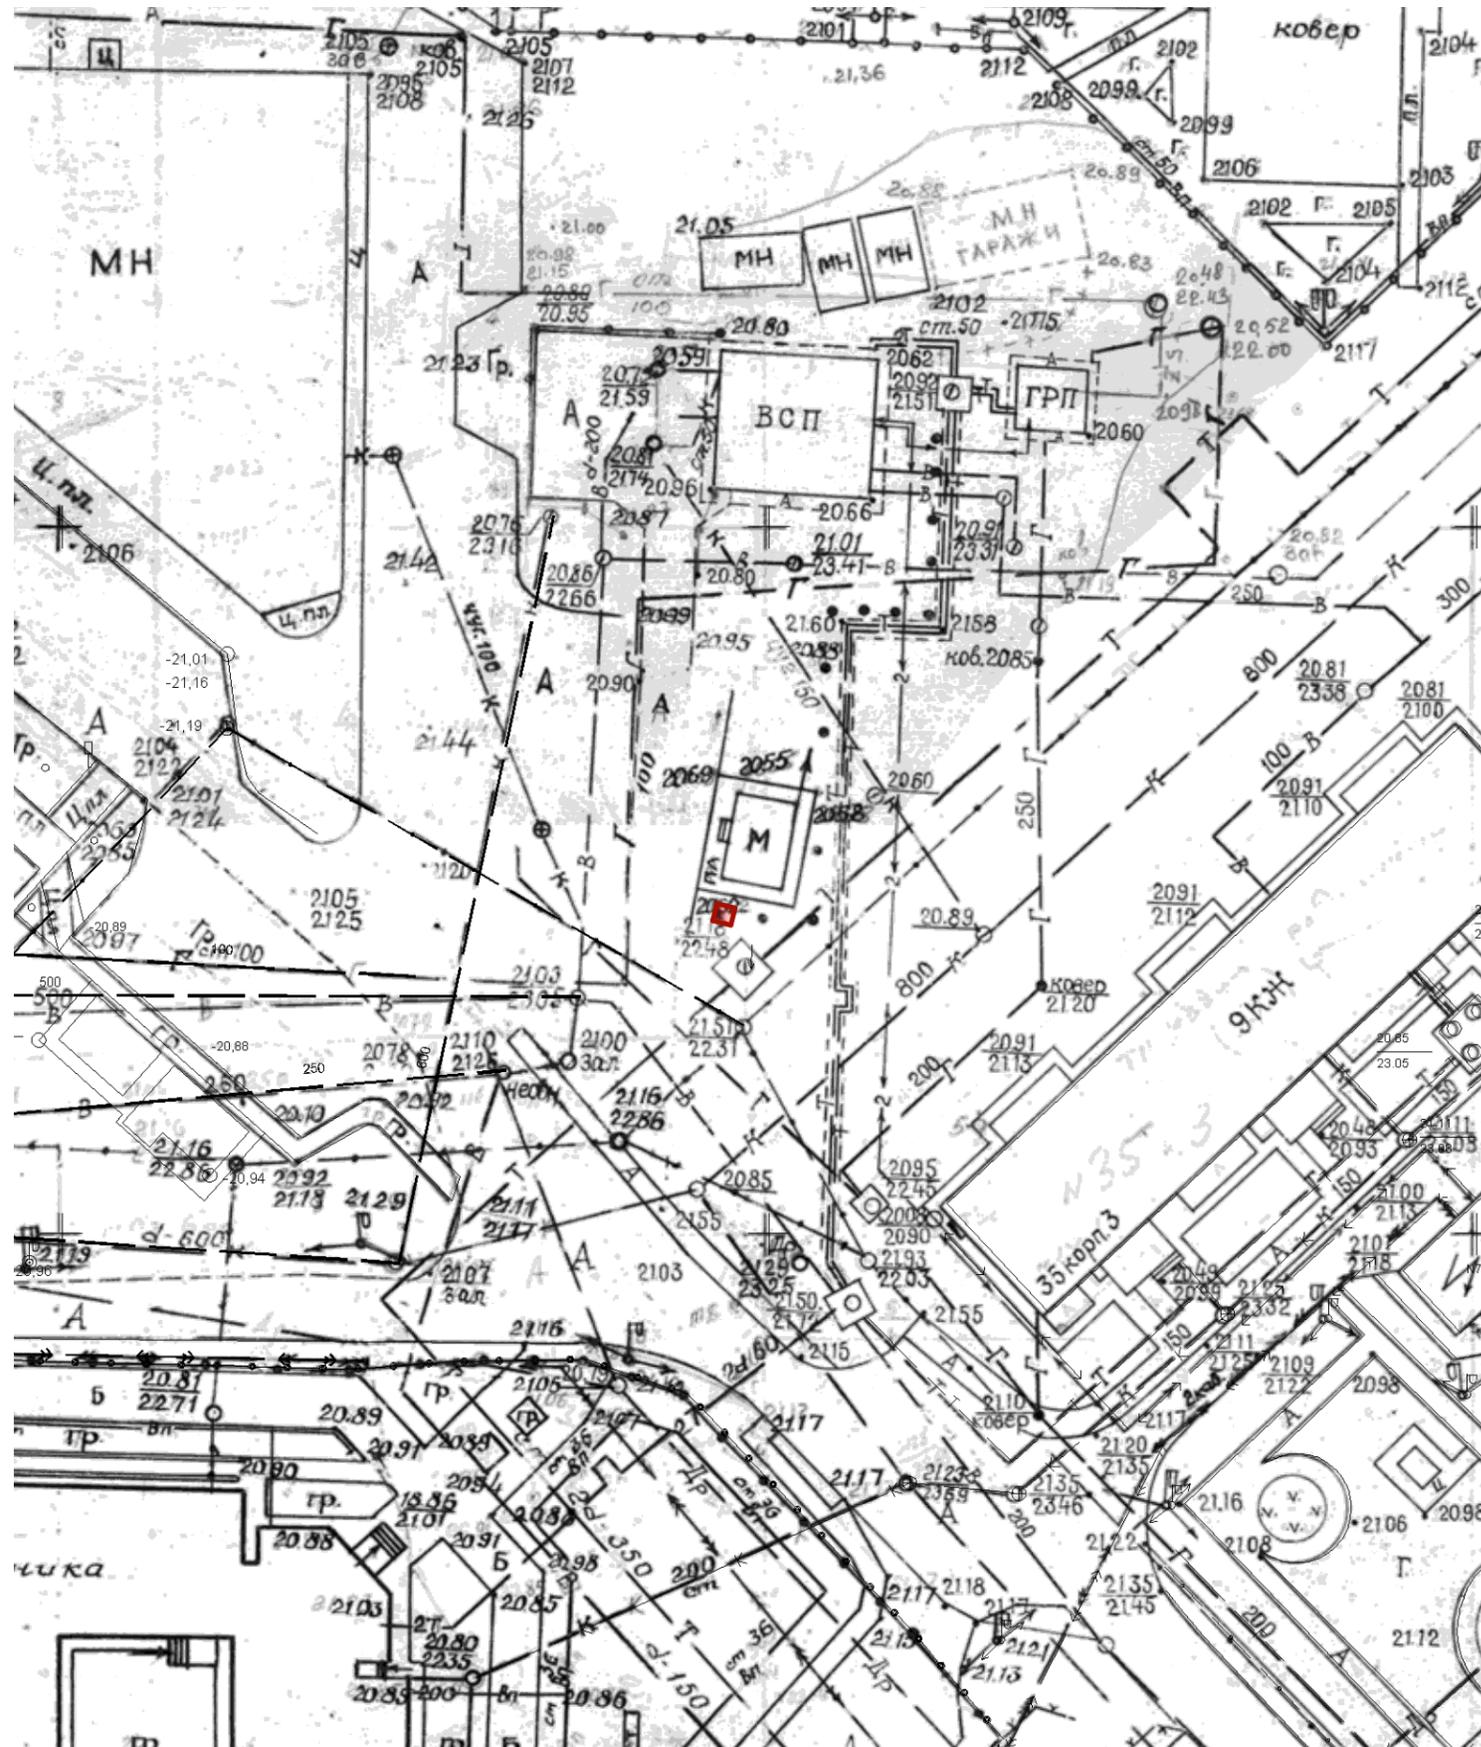

Ситуационный план



Условные обозначения:

 местоположение нестационарного торгового объекта типа "киоск" для реализации пчеловодческой продукции по адресу: ул. Бабаевского, 35 корп. 3 в Ленинском районе.

приложение к РП от 03.06.2016 № 01-04-01-2353 в части адреса: ул. Бабаевского, д. 35 к.3 считать утратившим силу.