


Основная часть ПМТ. Чертеж межевания территории

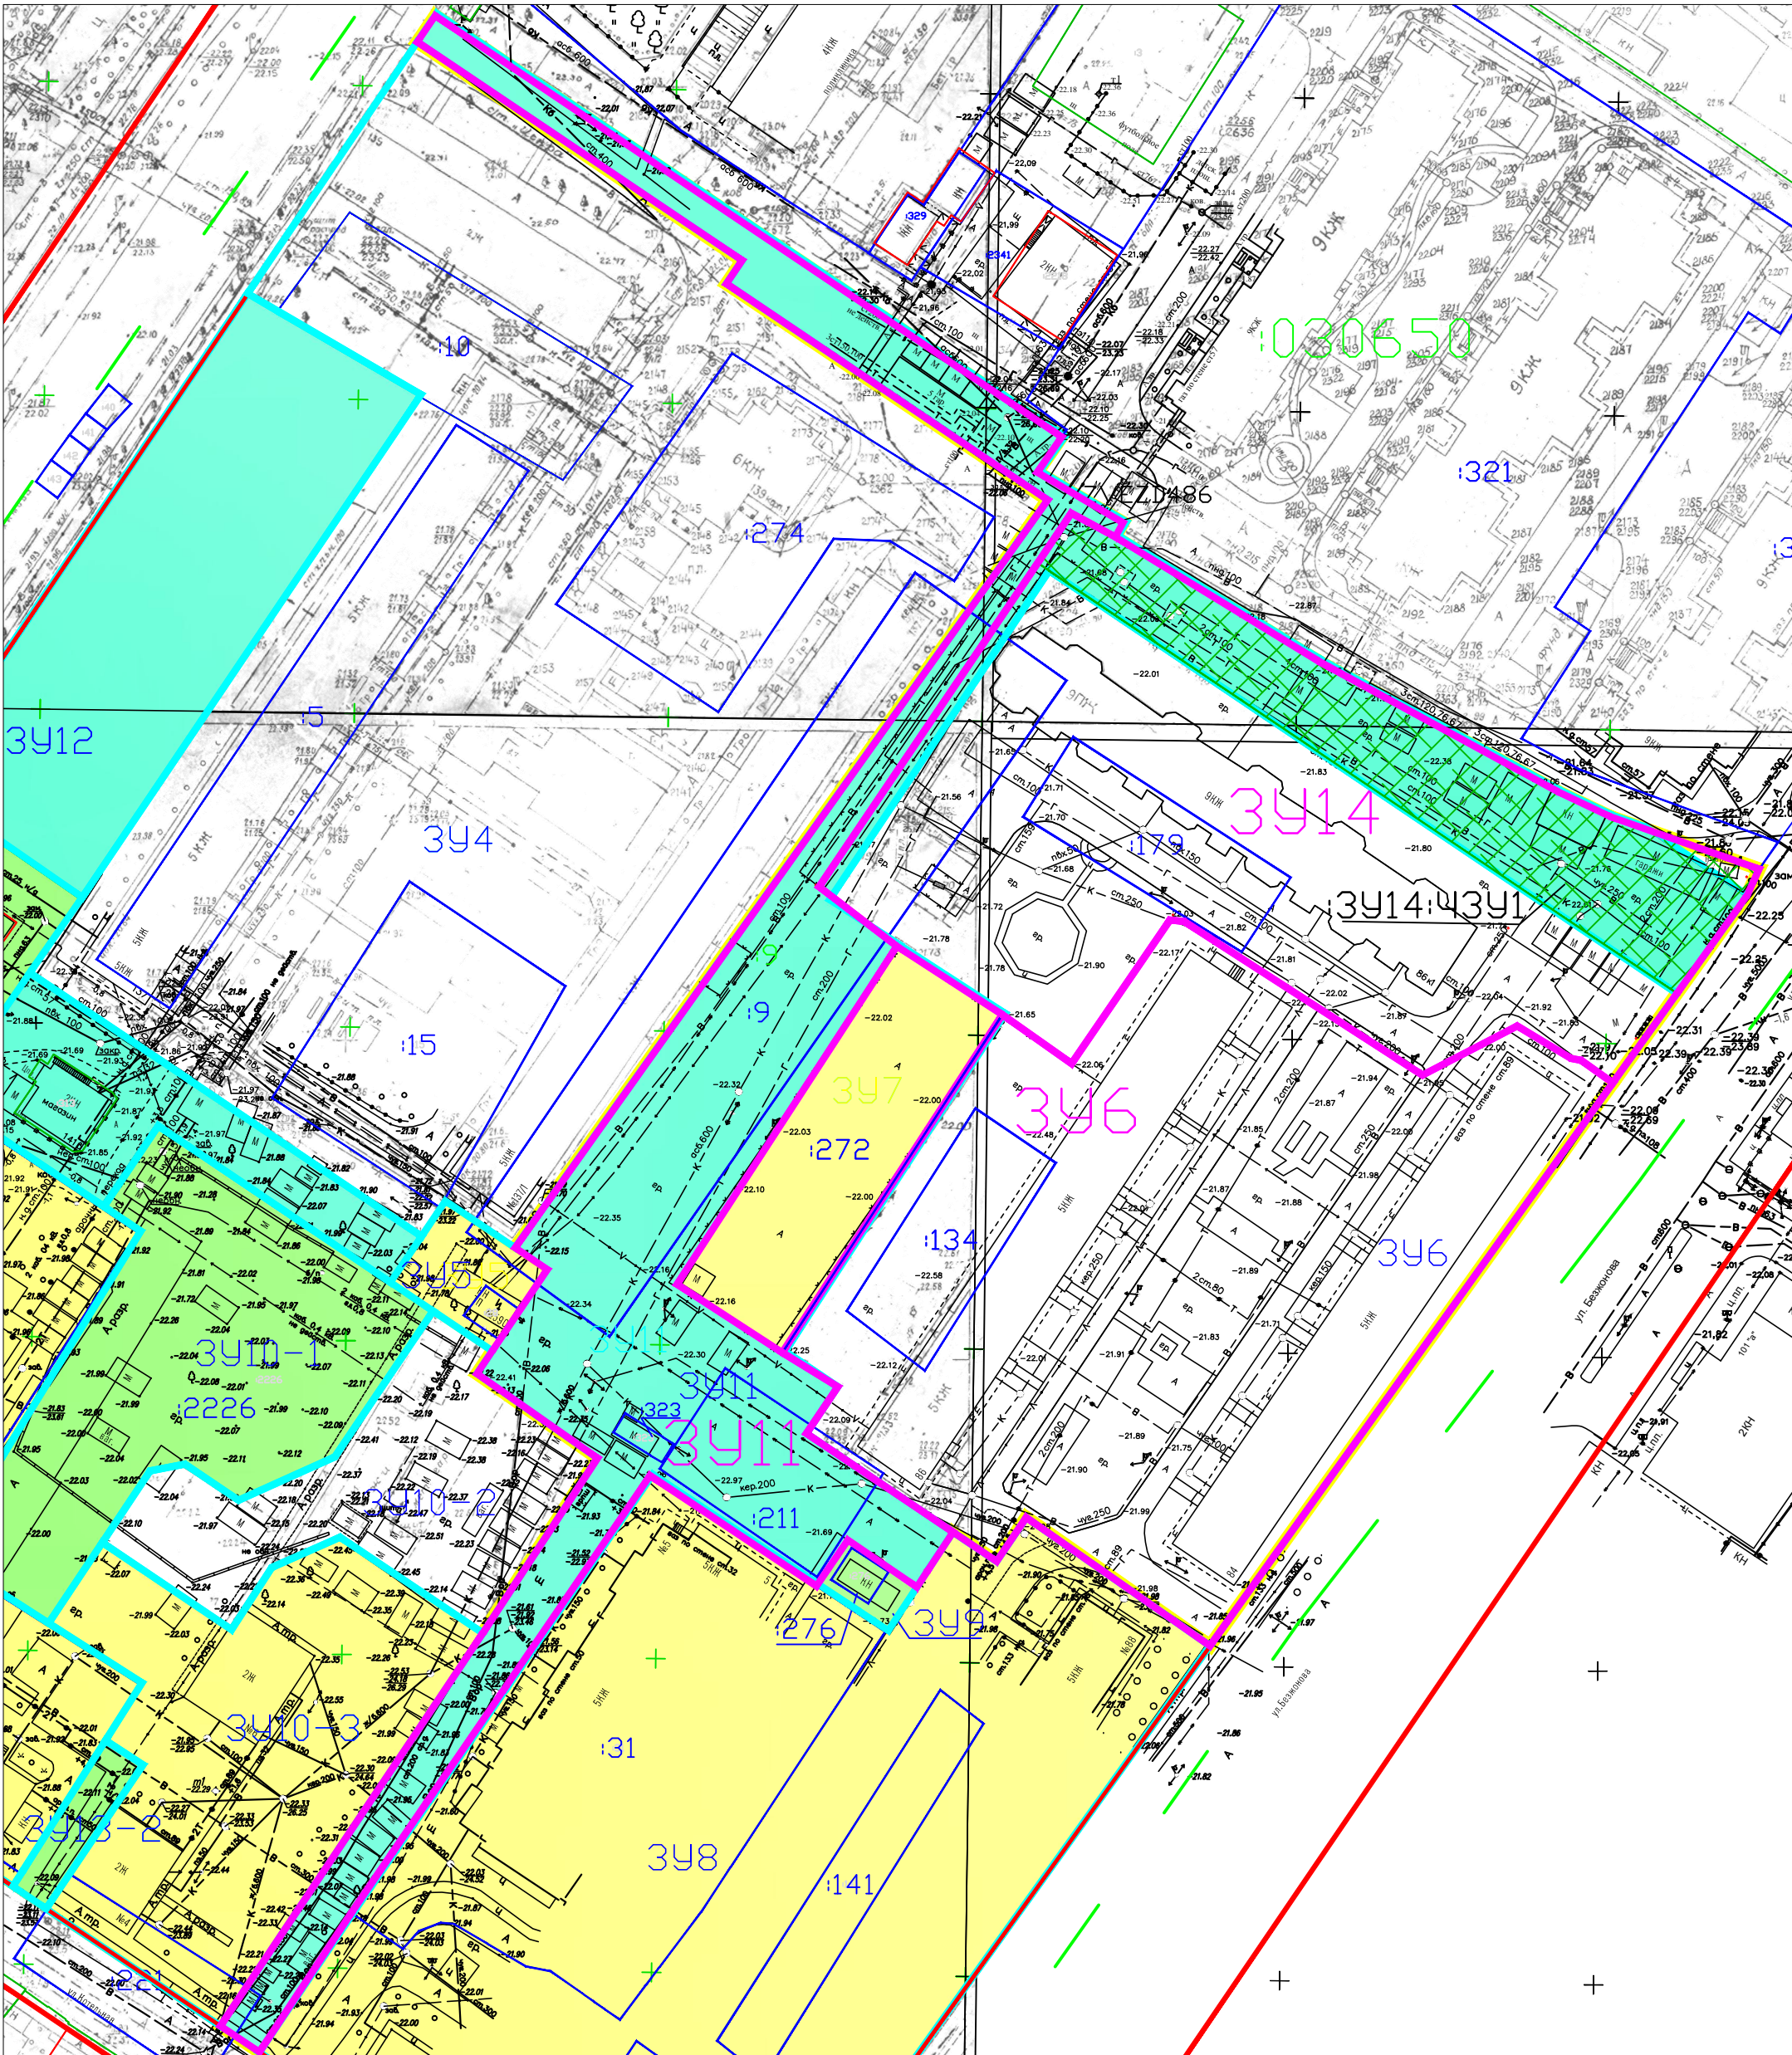

Условные обозначения:

- границы и обозначение земельных участков, согласно сведений ЕГРН
- границы и обозначение земельных участков, согласно Проекта межевания от 2015 года
- границы и обозначение вновь образуемых (или изменяемых) земельных участков
- границы и обозначение части земельного участка :ЗУ14 под сервитут
- границы и номер кадастрового квартала
- границы ранее утвержденных красных линий
- границы разработки проекта межевания территории

М 1:1000

Формат А3

						ПМТ в районе земельных участков по ул.Безжонова, 84,86, 86, корп.1 и земель общего пользования внутри квартала многоквартирной жилой застройки в Советском районе города Астрахани		
						Внесение изменений в ПП и МТв границах улиц Безжонова, Котельной, Адм.Нахимова в Советском районе г. Астрахани		
				Подп.	Дата			
Составил	Синегубов А.Ю.			02.2022	Основная часть Проекта межевания территории	Стадия	Лист	Листов
Проверил	Синегубова В.В.			02.2022		ПМТ	1	2
					Чертеж межевания территории М 1:1000	ИП Синегубова Валентина Владимировна		