


Материалы обоснования. Чертеж границ образуемых земельных участков на КПТ и топосъемке

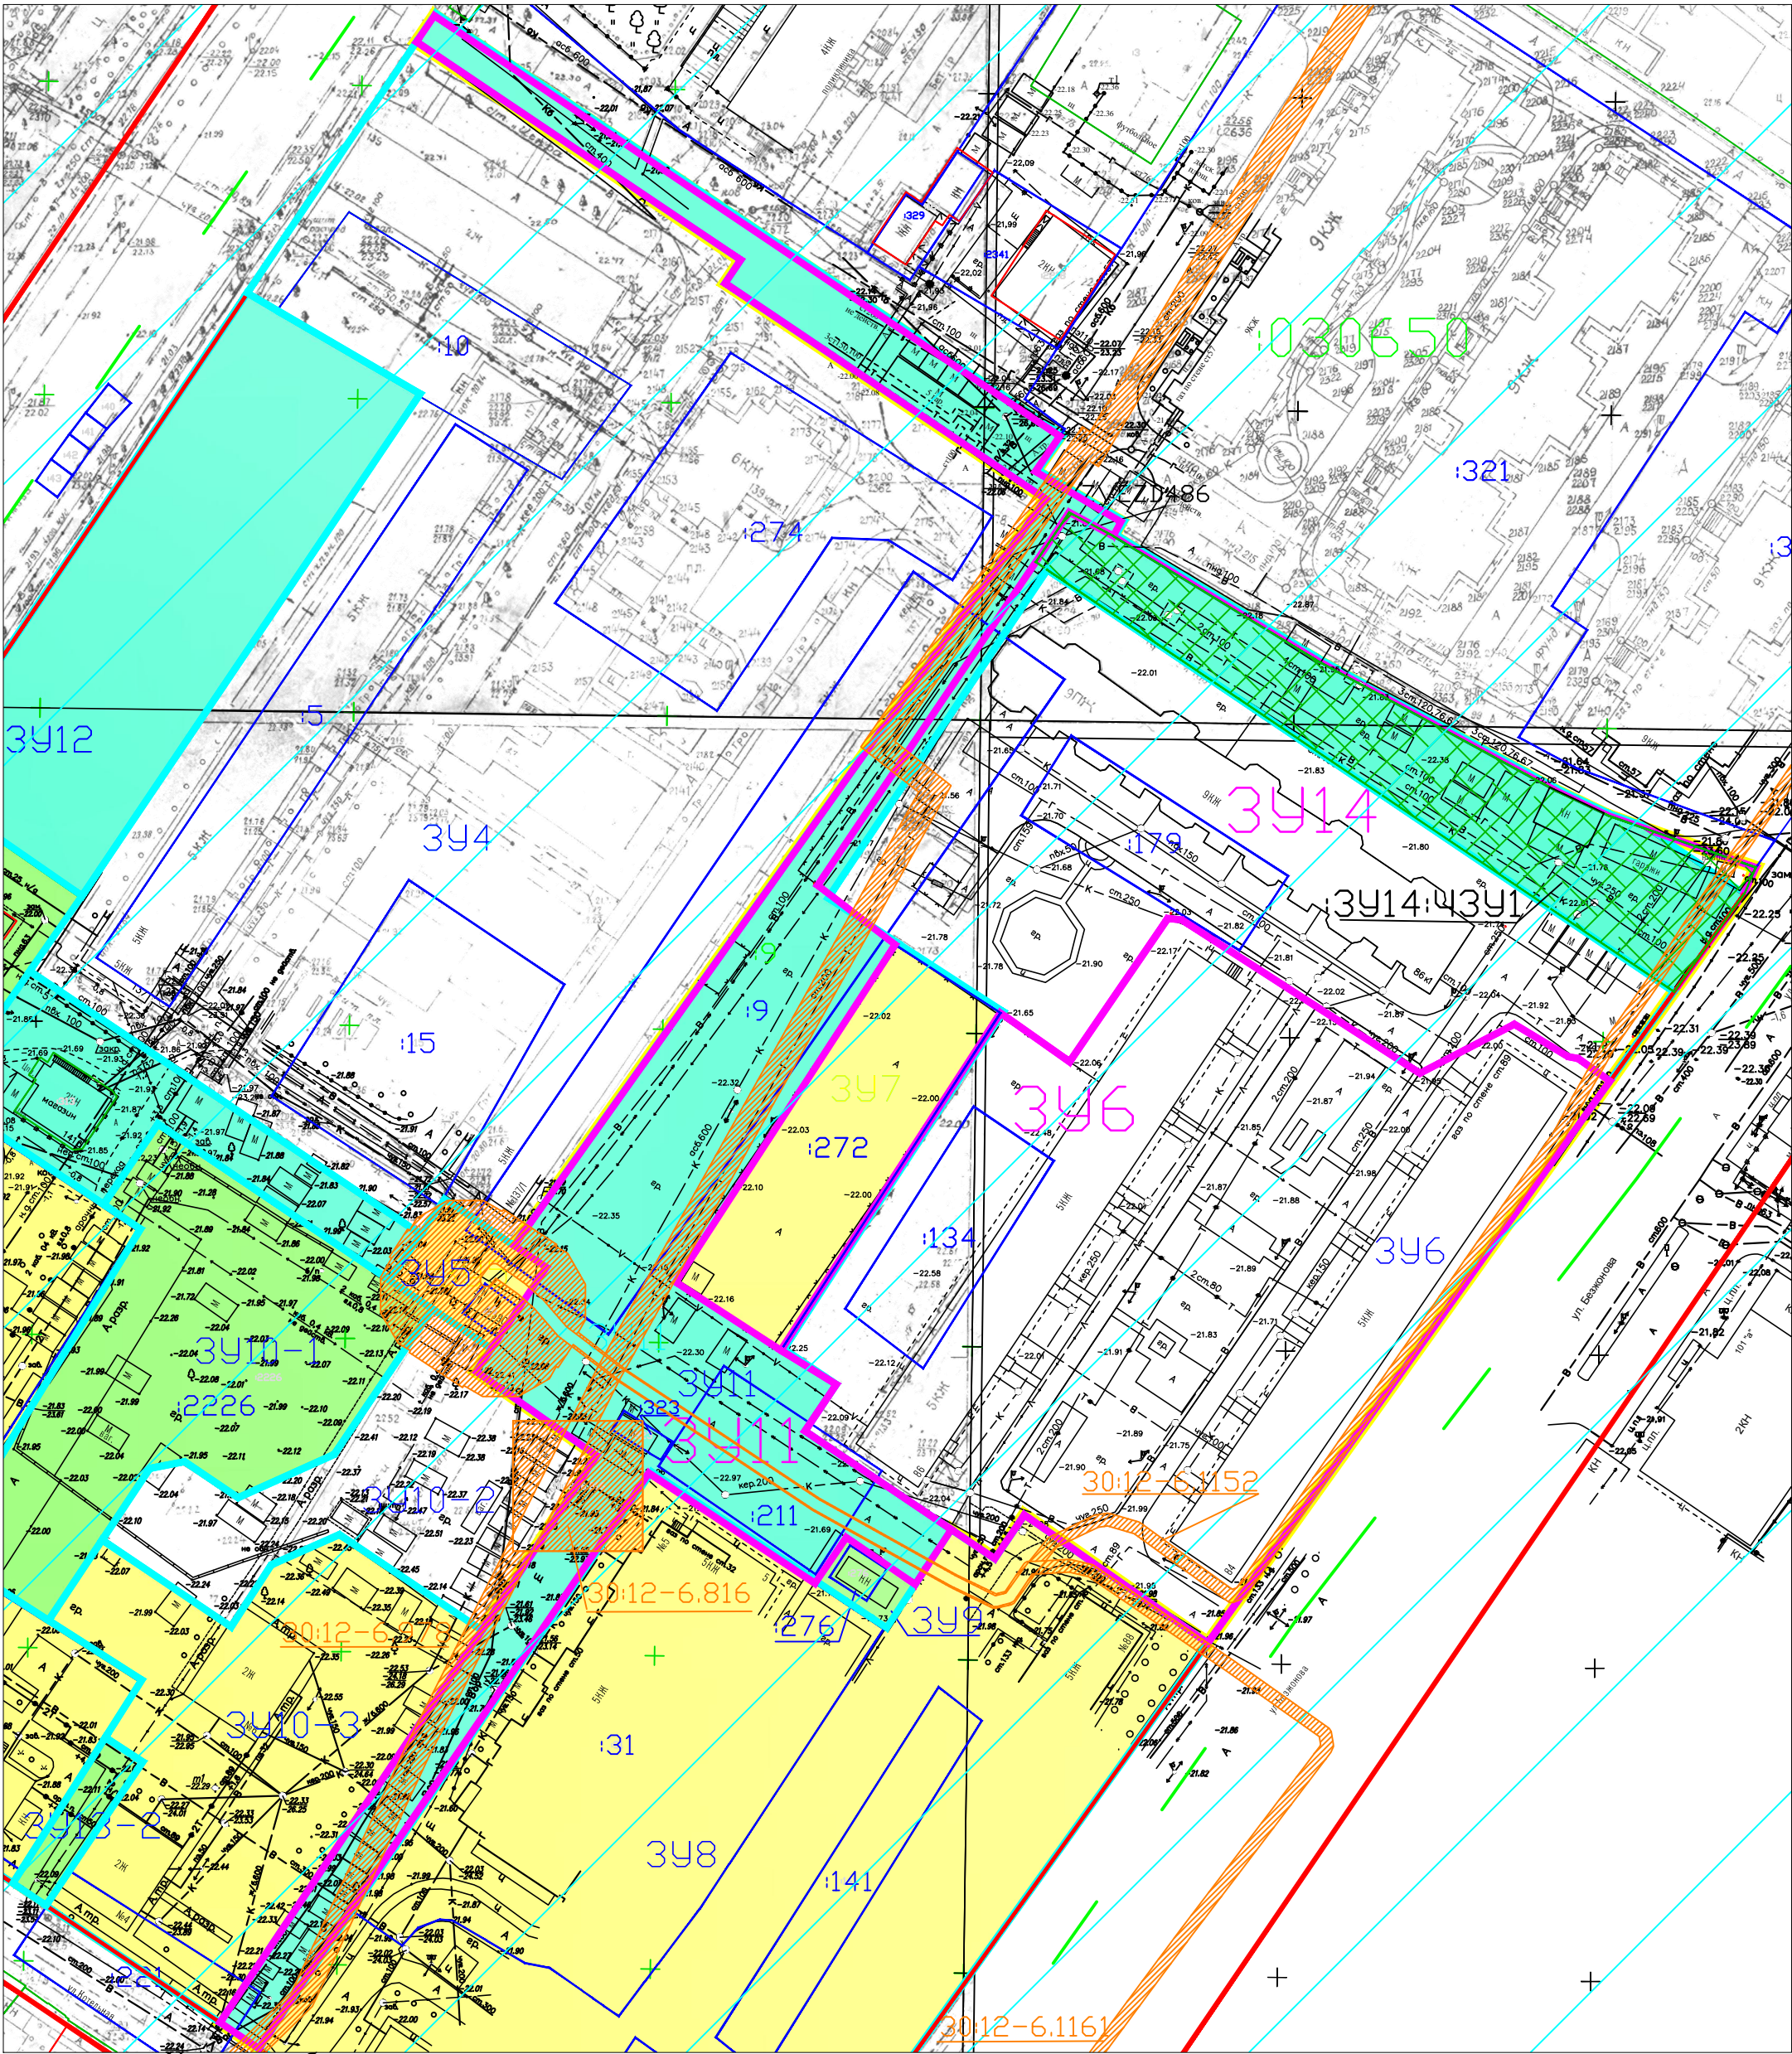

Условные обозначения:

- :179 - границы и обозначение земельных участков, согласно сведений ЕГРН
- 398 399 3910-1 396 - границы и обозначение земельных участков, согласно Проекта межевания от 2015 года
- 396 - границы и обозначение вновь образуемых (или изменяемых) земельных участков
- 3914 3911 - границы и обозначение части земельного участка :3914 под сервитут
- 30:12:030650 - границы и номер кадастрового квартала
- границы ранее утвержденных красных линий
- границы разработки проекта межевания территории
- контуры ОКС согласно сведениям ЕГРН
- зона приаэродромной территории аэродрома Астрахань ("Нариманово")
- зоны с особыми условиями использования территорий (ЗОУИТ), согласно сведениям ЕГРН

М 1:1000

Формат А3

						ПМТ в районе земельных участков по ул.Безжонова, 84,86, 86, корп.1 и земель общего пользования внутри квартала многоквартирной жилой застройки в Советском районе города Астрахани			
						Внесение изменений в ПП и МТв границах улиц Безжонова, Котельной, Адм.Нахимова в Советском районе г. Астрахани			
				Подп.	Дата				
Составил	Синегубов А.Ю.			02.2022		Материалы по обоснованию	Стадия	Лист	Листов
Проверил	Синегубова В.В.			02.2022			ПМТ	2	2
						Чертеж границ образуемых земельных участков на КПТ и топосъемке М 1:1000	ИП Синегубова Валентина Владимировна		