Схема генплана М 1:500

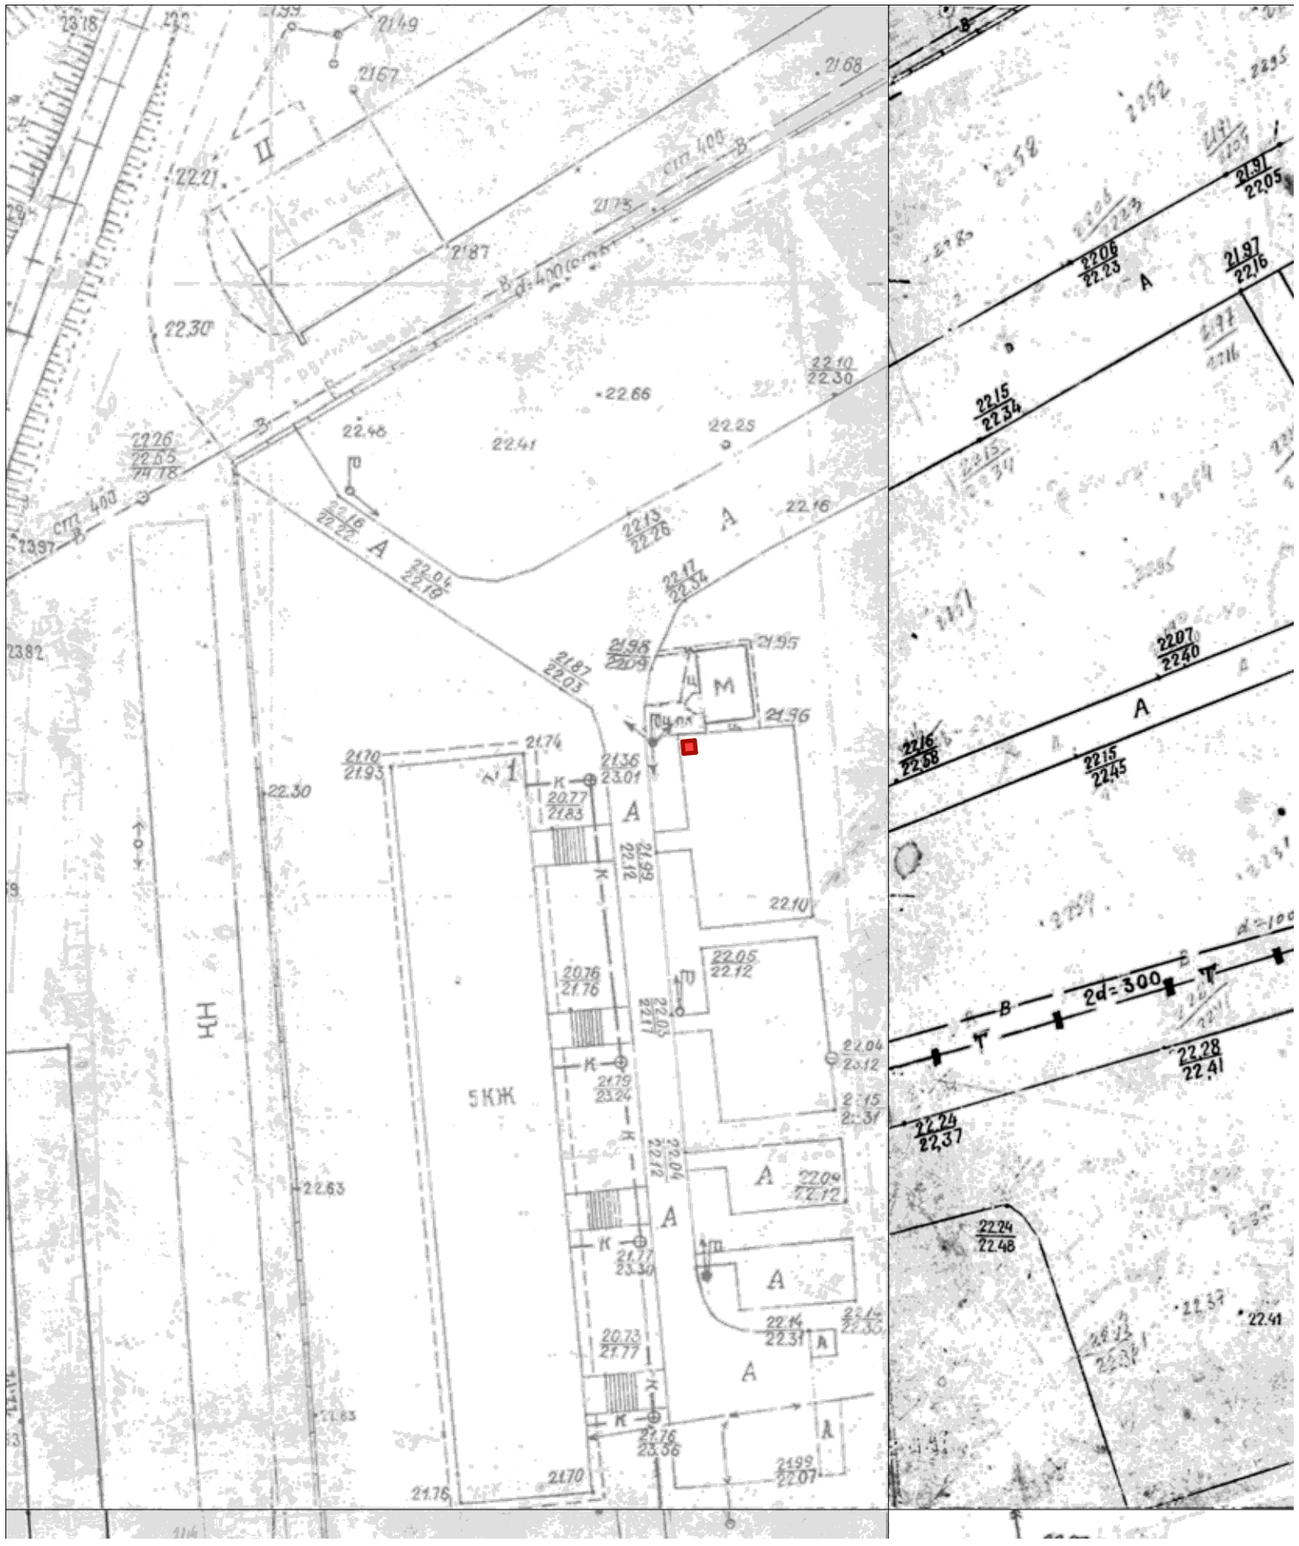

Ситуационный план

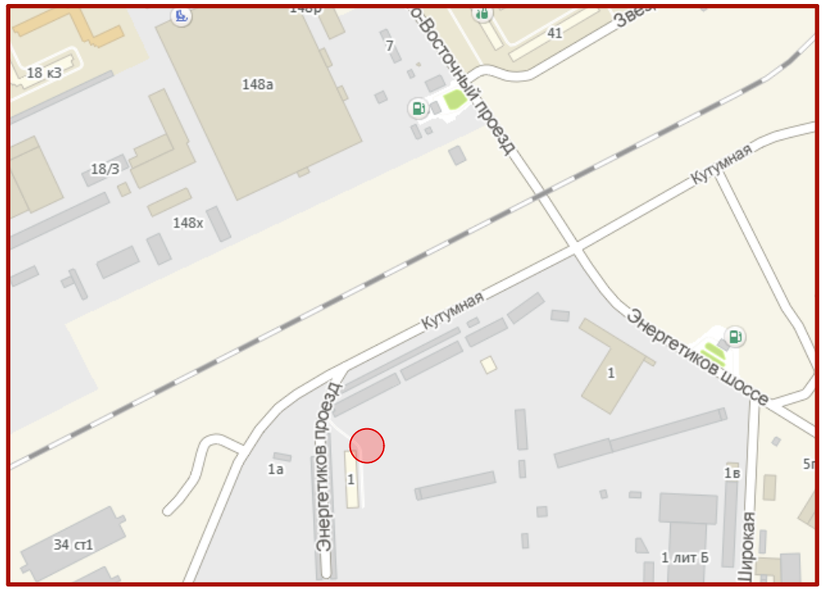

Условные обозначения:

местоположение нестационарного торгового объекта типа "тележка" по реализации мороженого, прохладительных напитков.

Управление по строительству, архитектуре и градостроительству администрации МО "Город Астрахань"
Приложение к письму

Лист