



№	Наименование	Площадь
1	Административное здание	Существующее
2	Здание кафе	Существующее
3	Здание КТП, раздевалки, санузлы	Проектируемое
4	Санузлы	Проектируемые
5	Вышка "Билайн"	Существующая
6	Искусственные водоемы	Проектируемое
7	Открытые бассейны	Проектируемые
8	Трансформаторная подстанция	Существующая
9	Складское здание	Существующее
10	Производственное здание	Существующее
11	Гаражи	Существующие
12	Административно-бытовое здание	Существующее
13	Здание МУП "Астрадорканал"	Существующее
14	Многоквартирный жилой дом	Существующий
15	Здание гостиницы	Существующее
16	Здание магазина	Существующее
17	Здание кафе	Существующее
18	Здание спортклуба "Водник"	Существующее
19	Центр дополнительного образования №1	Существующий
20	Здание школы	Проект. ранее

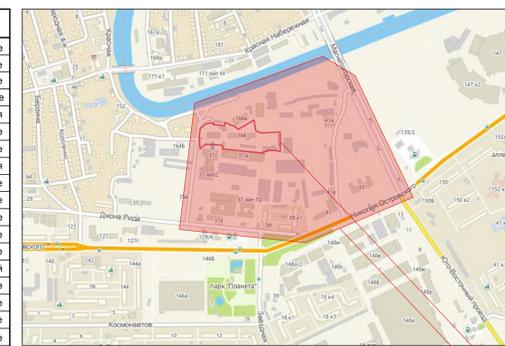

место нахождения территории для разработки проекта планировки территории проектируемого объекта (аквапарк)

- Условные обозначения:**
- Границы разработки проекта планировки (аквапарк)
  - Границы территории проектируемого объекта
  - Красные линии (утвержденные)
  - ⊕ Поворотные точки красных линий
  - ⊙ Поворотные точки осей дорог
  - ▨ Многоэтажная жилая застройка
  - ▨ Территория складских зданий
  - ▨ Территория производственных зданий
  - ▨ Территория административно-бытовых зданий
  - ▨ Территория торговых зданий
  - ▨ Территория зданий гостиниц
  - ▨ Территория центра дополнительного образования №1
  - ▨ Территория спортивно-оздоровительных зданий
- Элементы улично - дорожной сети:**
- ▨ Пешеходные тротуары
  - ▨ Дороги
  - ▨ Проезды
  - ▨ Озеленение

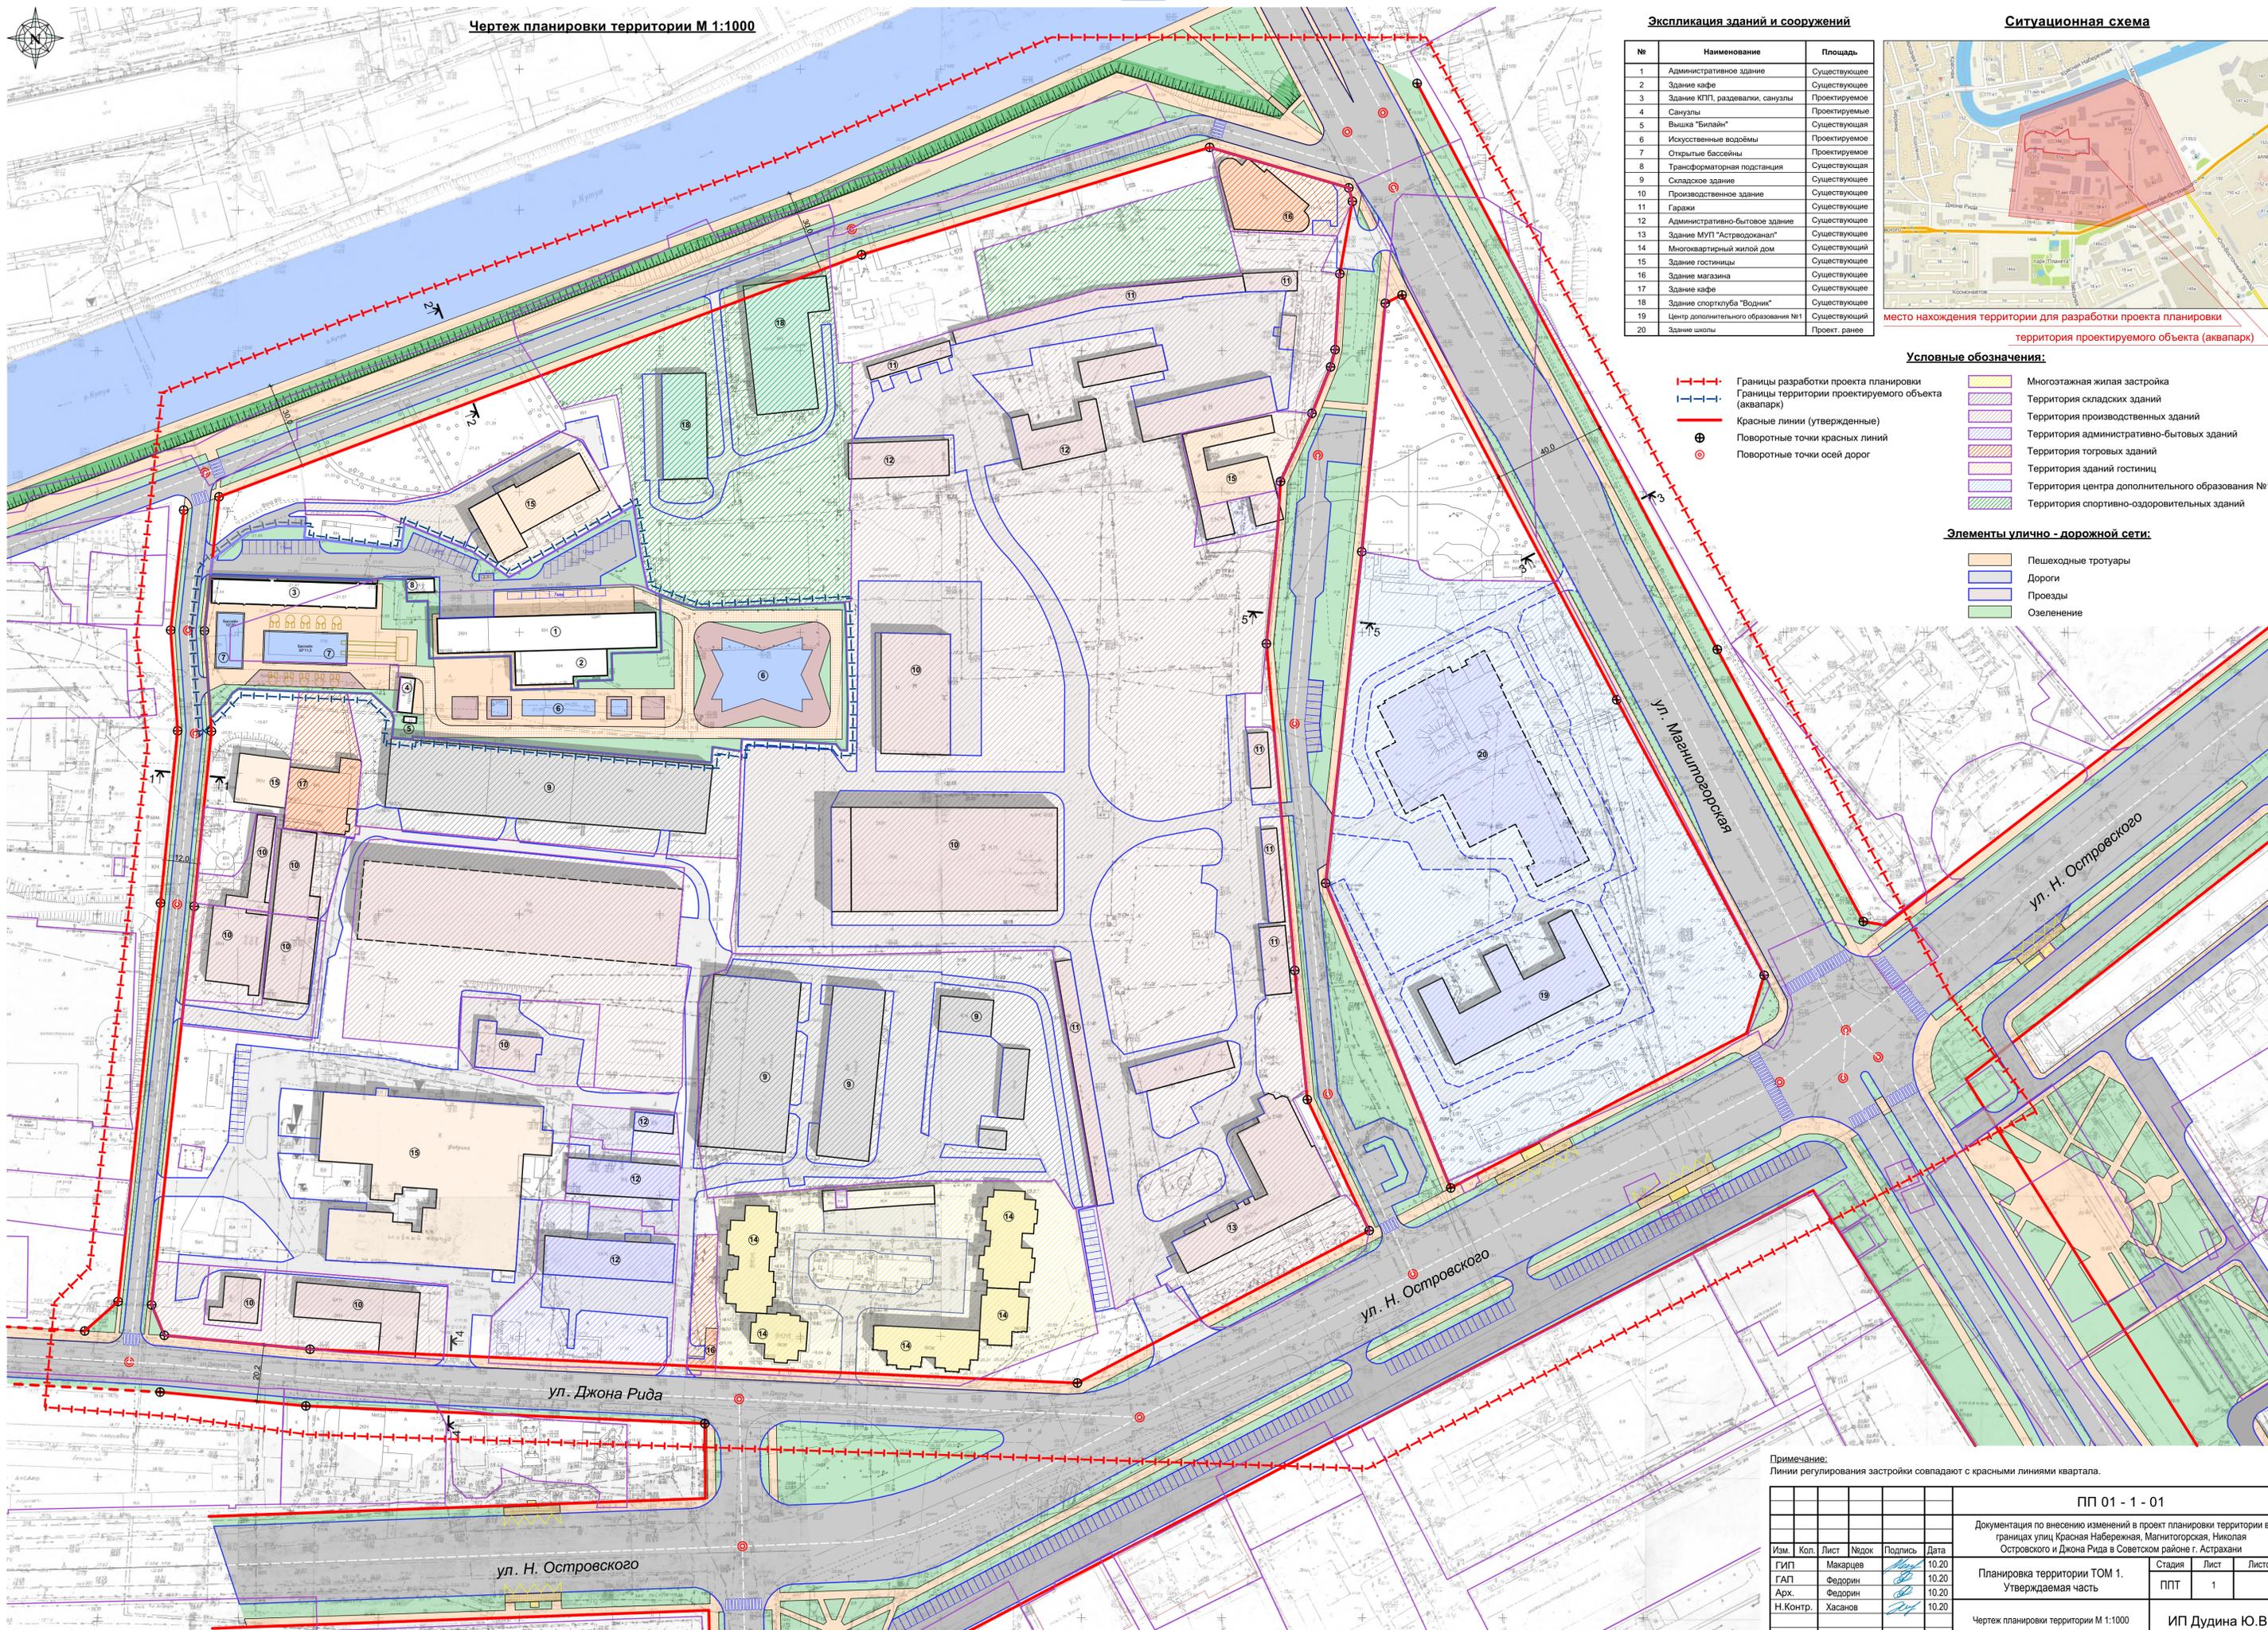

Примечание:  
Линии регулирования застройки совпадают с красными линиями квартала.


					ПП 01 - 1 - 01			
					Документация по внесению изменений в проект планировки территории в границах улиц Красная Набережная, Манилгорская, Николая Островского и Джона Рида в Советском районе г. Астрахани			
Изм.	Кол.	Лист	Недок	Подпись	Дата	Стадия	Лист	Листов
ГИП		Макарьев		<i>[Signature]</i>	10.20	Планировка территории ТОМ 1. Утверждаемая часть	ППТ	1
ГАП		Федорин		<i>[Signature]</i>	10.20			
Арх.		Федорин		<i>[Signature]</i>	10.20			
Н.Контр.		Хасанов		<i>[Signature]</i>	10.20			
					Чертеж планировки территории М 1:1000			
					ИП Дудина Ю.В.			



место нахождения территории для разработки проекта планировки

Условные обозначения:

- Границы разработки проекта планировки
- Границы территории проектируемого объекта
- Красные линии (утвержденные)
- Поворотные точки красных линий
- Номер поворотной точки красной линии
- Номер этапа строительства

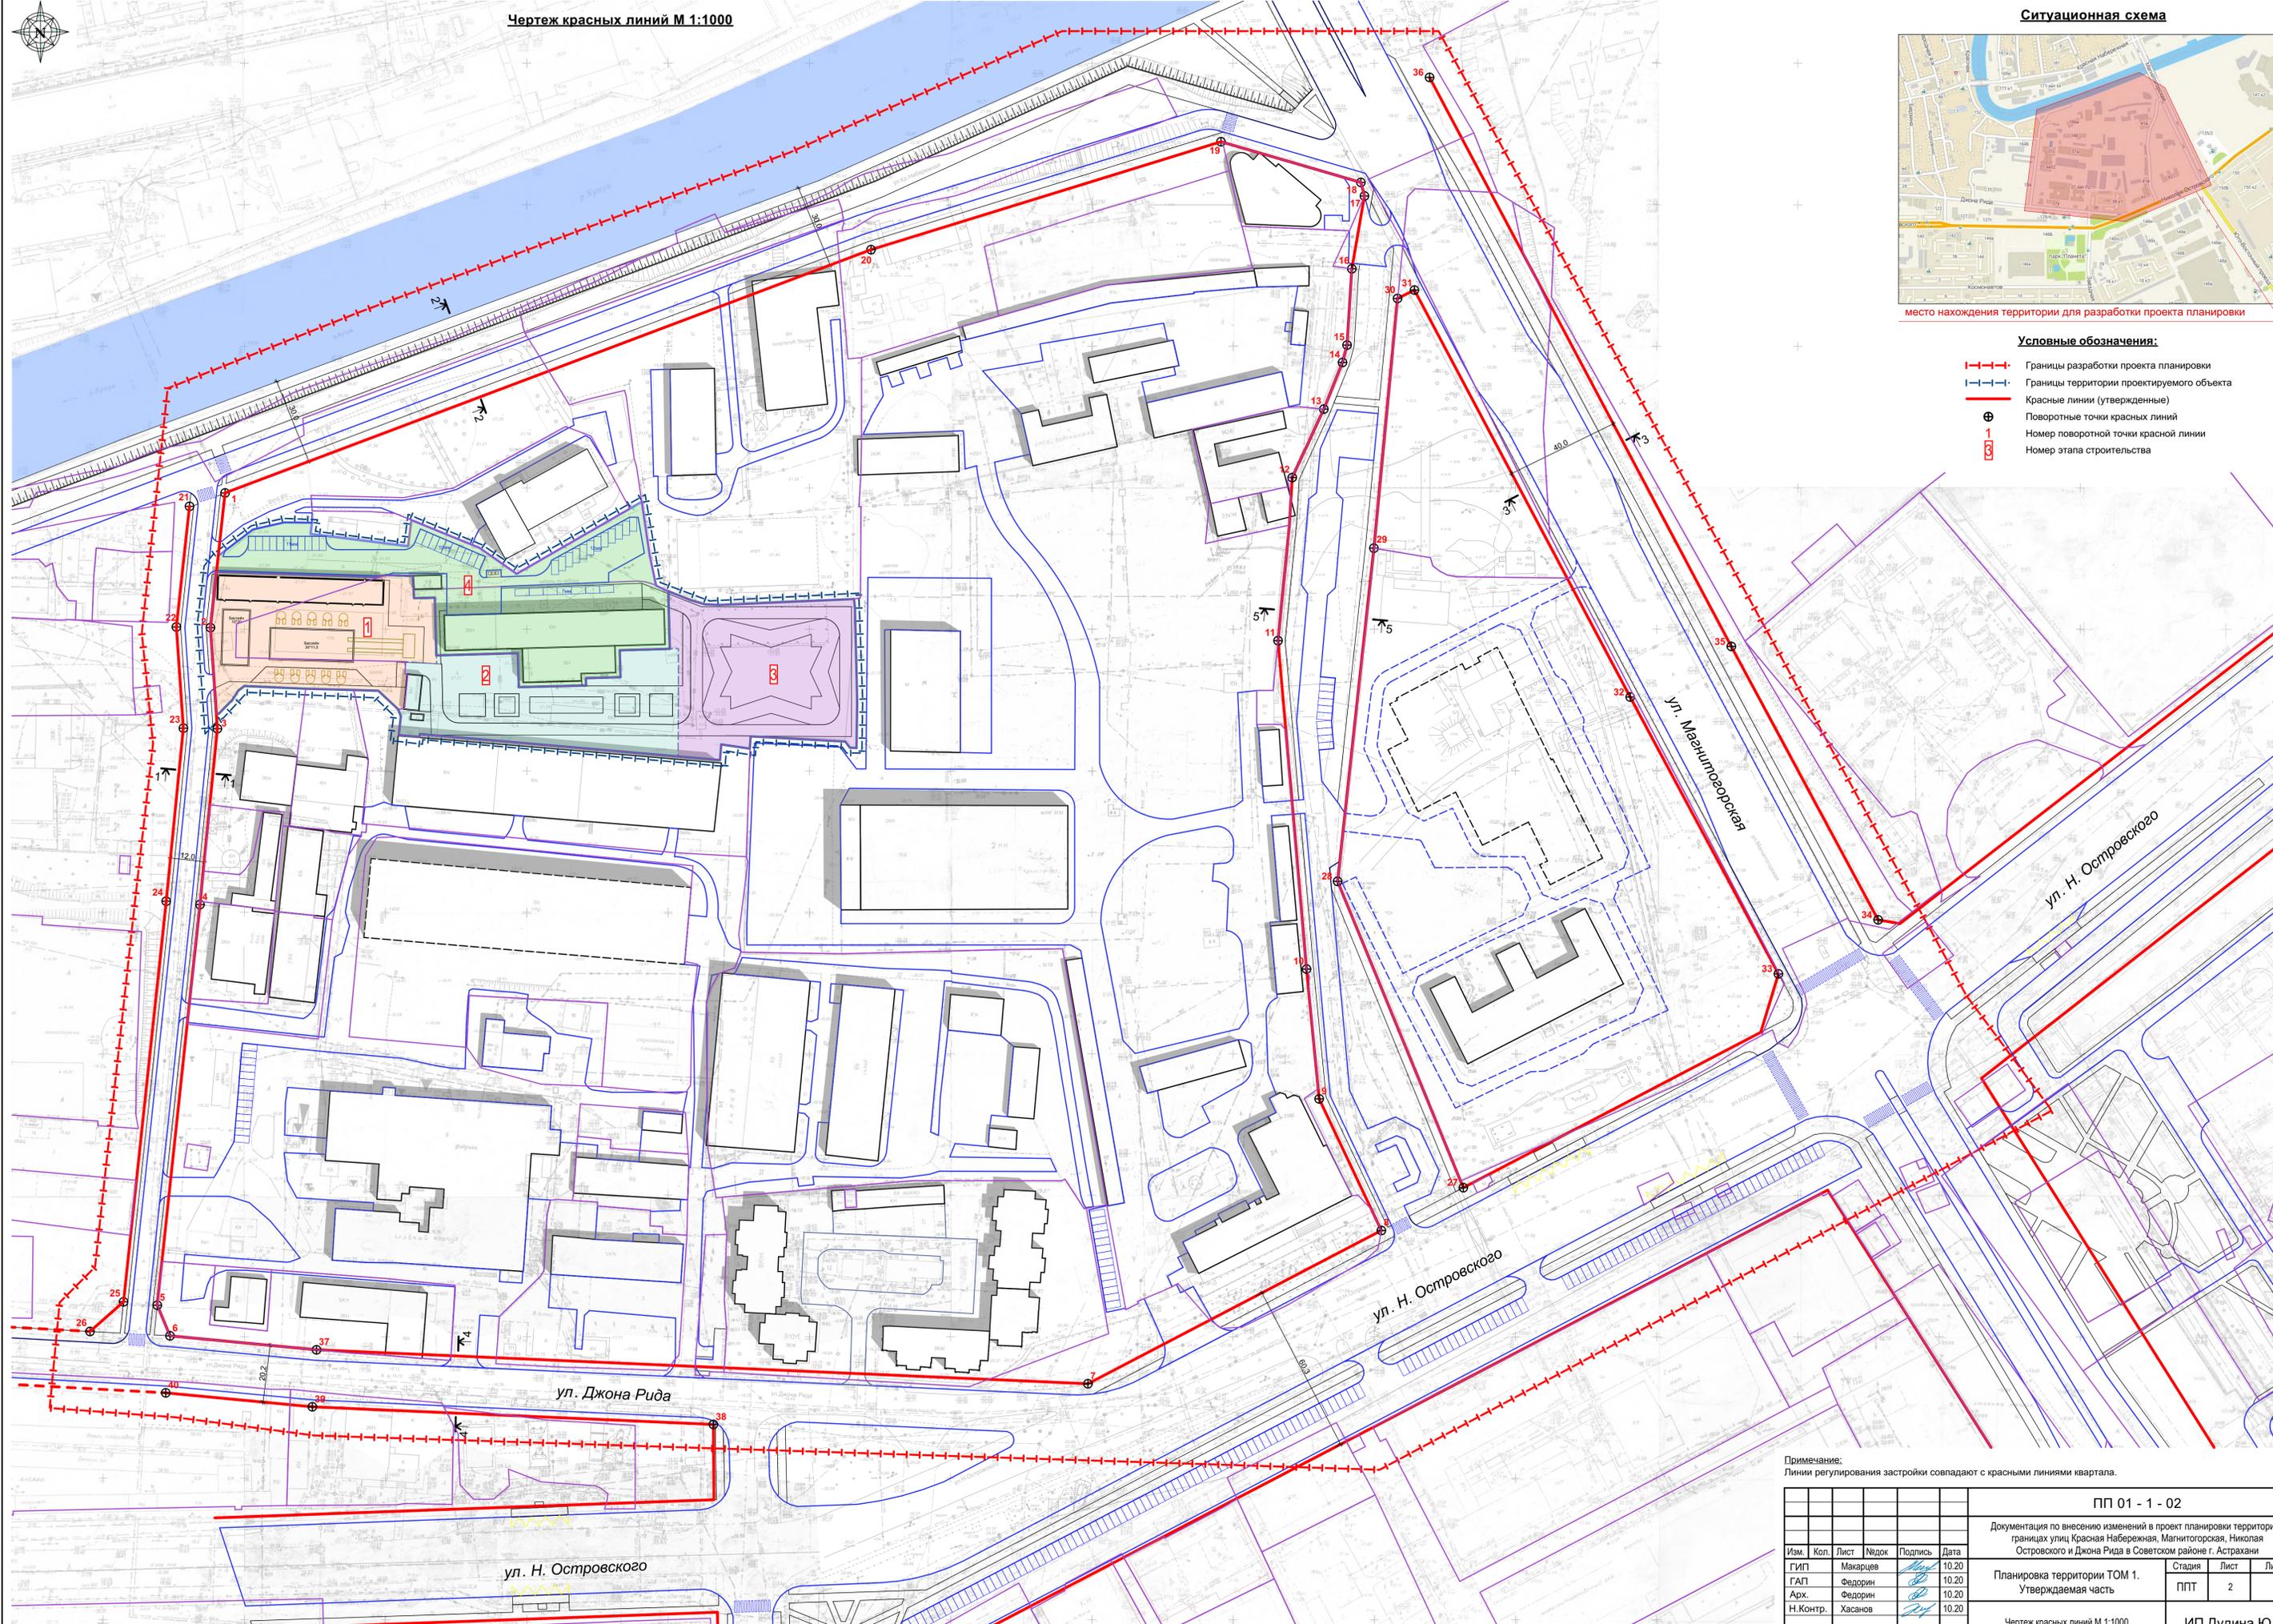

Примечание:  
Линии регулирования застройки совпадают с красными линиями квартала.

						ПП 01 - 1 - 02			
						Документация по внесению изменений в проект планировки территории в границах улиц Красная Набережная, Маниловская, Николая Островского и Джона Рида в Советском районе г. Астрахани			
Изм.	Кол.	Лист	Недок	Подпись	Дата	Планировка территории ТОМ 1. Утверждаемая часть	Стадия	Лист	Листов
							ППТ	2	
Г.И.П.				Макарьев	10.20				
А.р.				Федорин	10.20				
Н.Контр.				Хасанов	10.20	Чертеж красных линий М 1:1000			ИП Дудина Ю.В.