


Разбивочный чертеж красных линий М 1:500

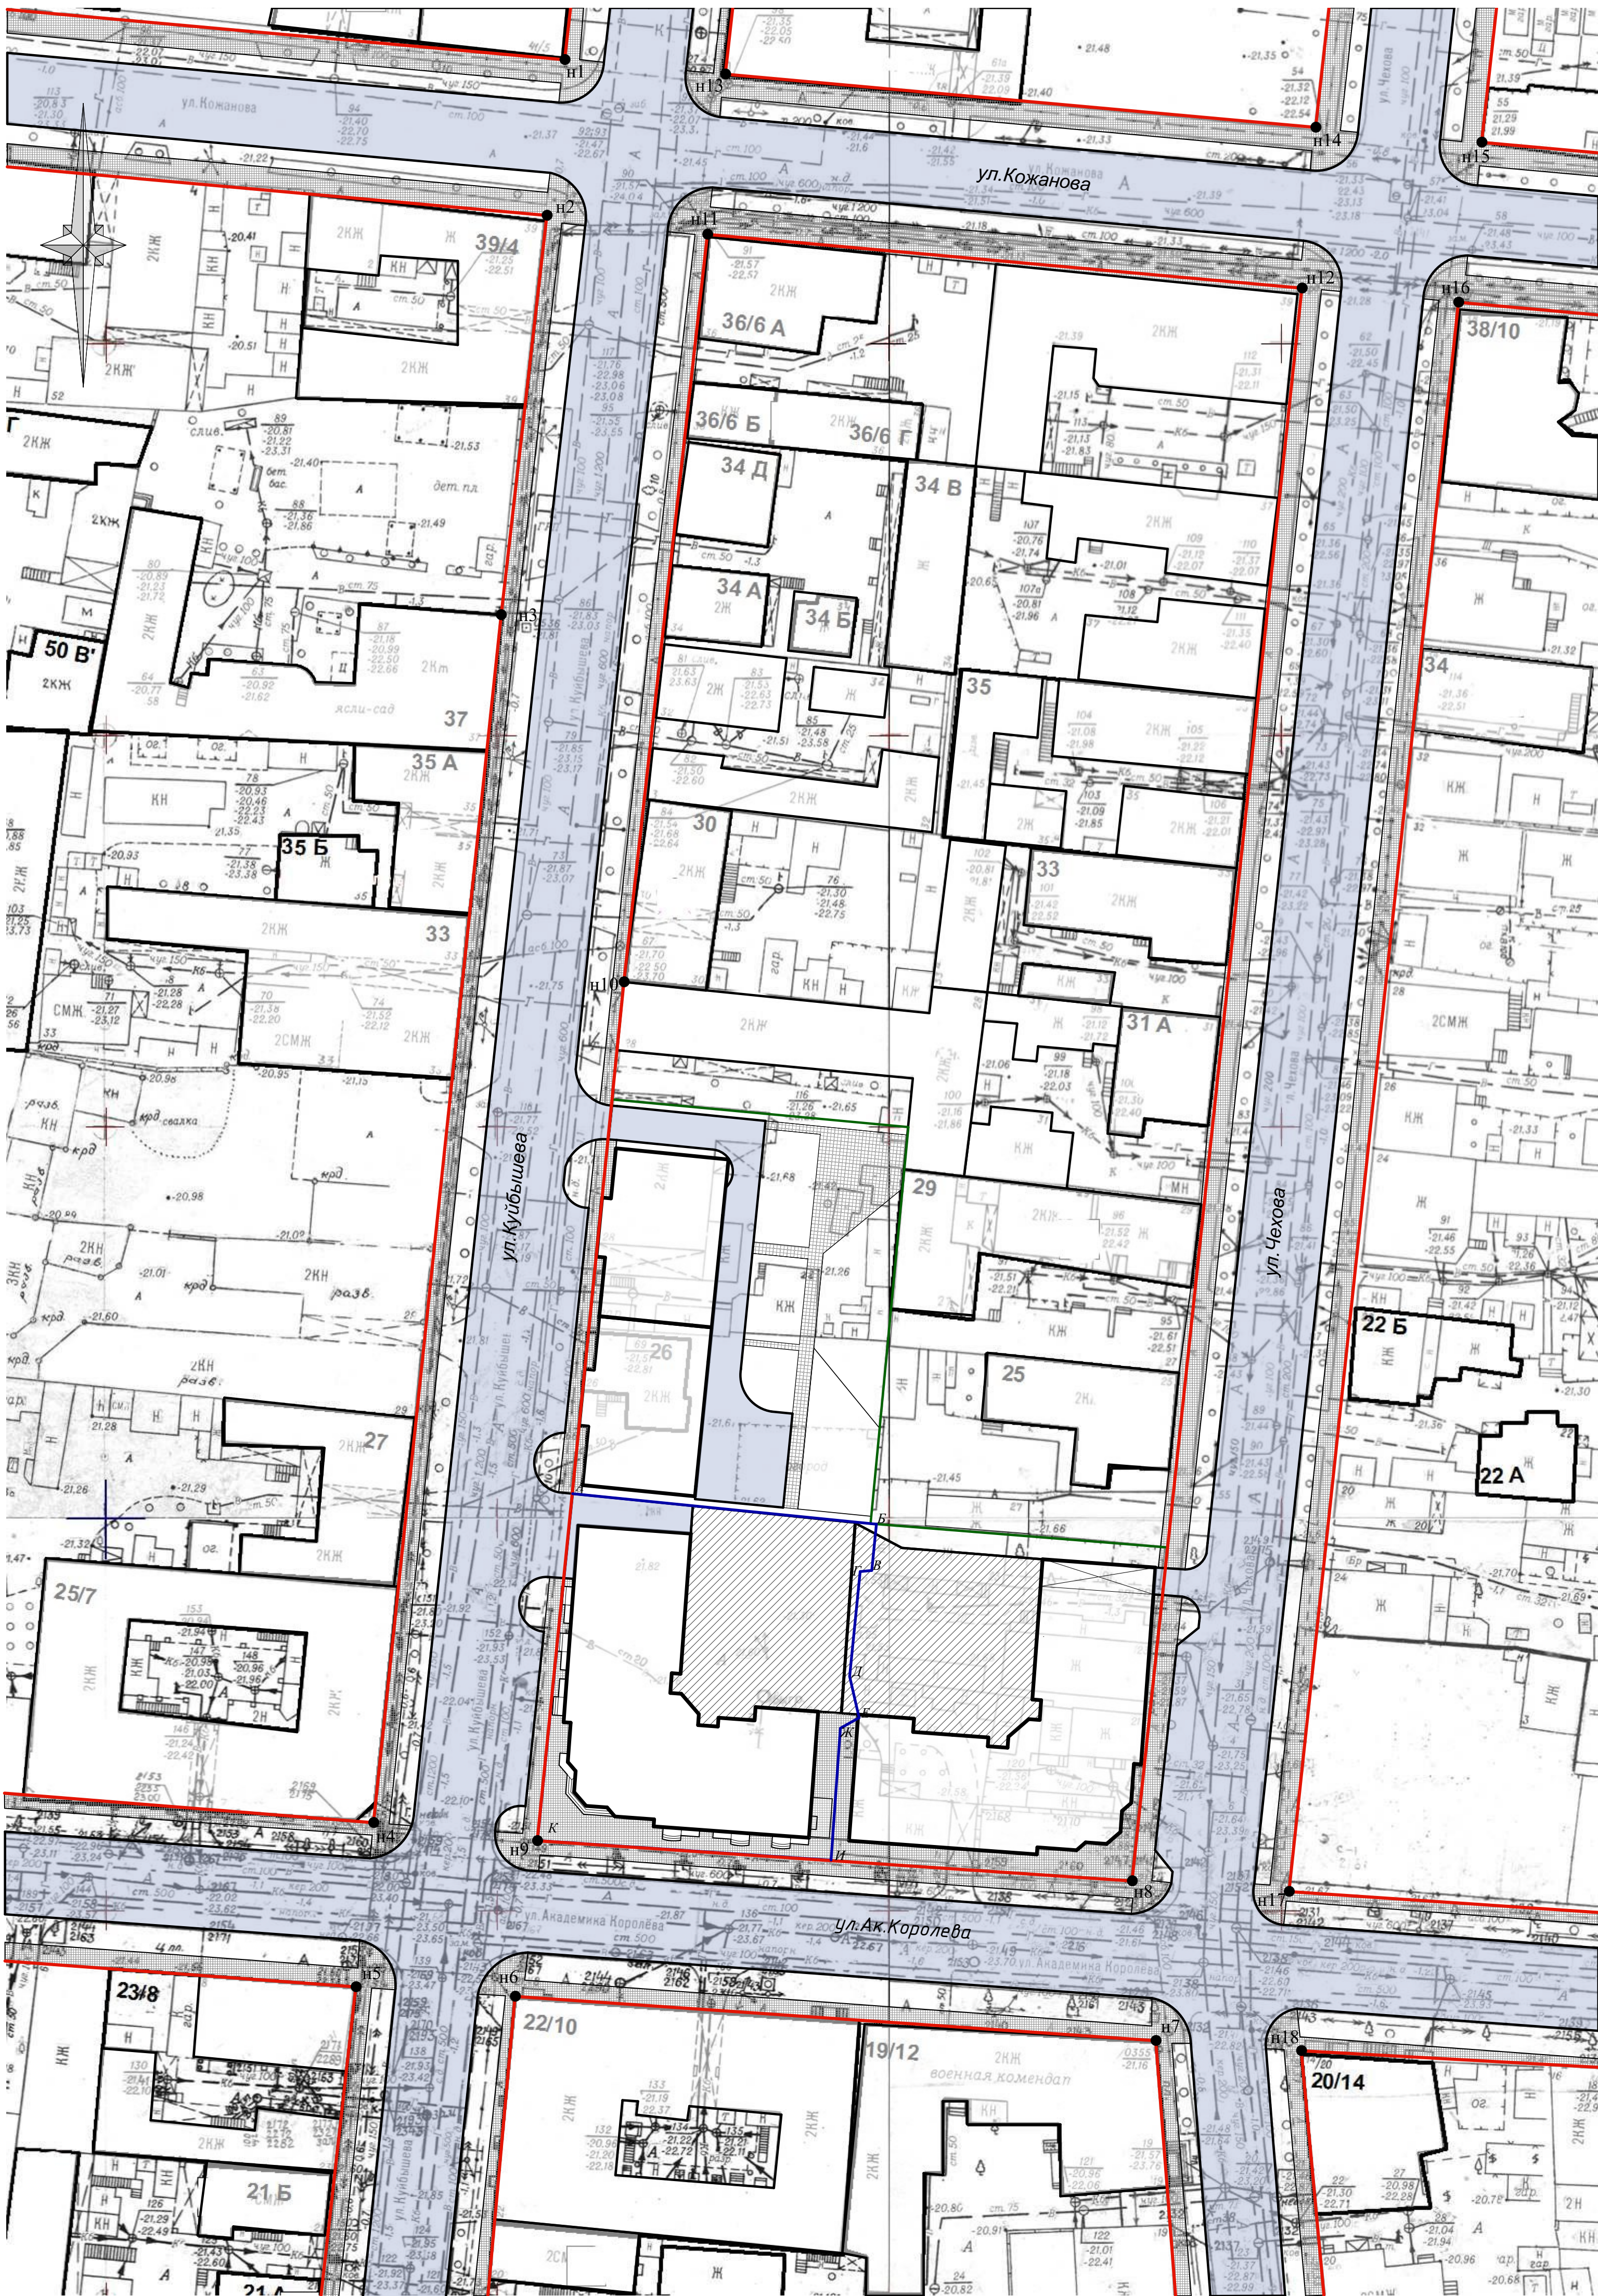

Условные обозначения:

- Проектируемые красные линии
- Граница планируемой территории
- Граница домовладения по ул.Куйбышева/Ак.Королева, 24/9 (в рамках развития застроенной территории) А,Б,В,Г,Д,Е,Ж,И,К.
- Поворотные точки красных линий

Каталог координат красных линий				
№	Система координат МСК-30		Система координат местная (г.Астрахань)	
	X	Y	X	Y
н1	421972,05	2222336,11	1186,27	458,56
н2	421952,21	2222333,57	1166,39	456,28
н3	421901,26	2222327,07	1115,36	450,46
н4	421747,32	2222308,72	961,19	434,15
н5	421726,39	2222306,19	940,23	431,90
н6	421724,90	2222326,50	939,01	452,22
н7	421718,17	2222408,20	933,36	534,01
н8	421738,59	2222405,45	953,75	530,99
н9	421744,73	2222329,59	958,88	455,05
н10	421854,22	2222342,10	1068,53	466,11
н11	421949,52	2222354,03	1163,98	476,77
н12	421941,65	2222429,82	1157,11	552,66
н13	421969,04	2222356,13	1183,52	478,61
н14	421960,87	2222432,12	1176,36	554,70
н15	421959,95	2222453,01	1175,72	575,61
н16	421939,57	2222449,78	1155,30	572,65
н17	421736,97	2222425,46	952,39	551,02
н18	421716,63	2222426,76	932,07	552,59

						30-МТ-04МТ			
						Проект межевания территории для строительства многоквартирного жилого дома в границах домовладения по ул.Куйбышева/ ул.А.Королева, 24/9 в Ленинском районе города Астрахани			
Изм	Колуч.	Лист	№ док.	Подпись	Дата				
Разработан Н. контр.	Богодова ЛА Озерова НЛ					Межевание территории	Стация	Лист	Листов
							ПД	1	2
ГИП	Озерова НЛ					Разбивочный чертеж красных линий М 1500	000 "Проектстройсервис"		