Чертеж планировки территории. М 1:1000

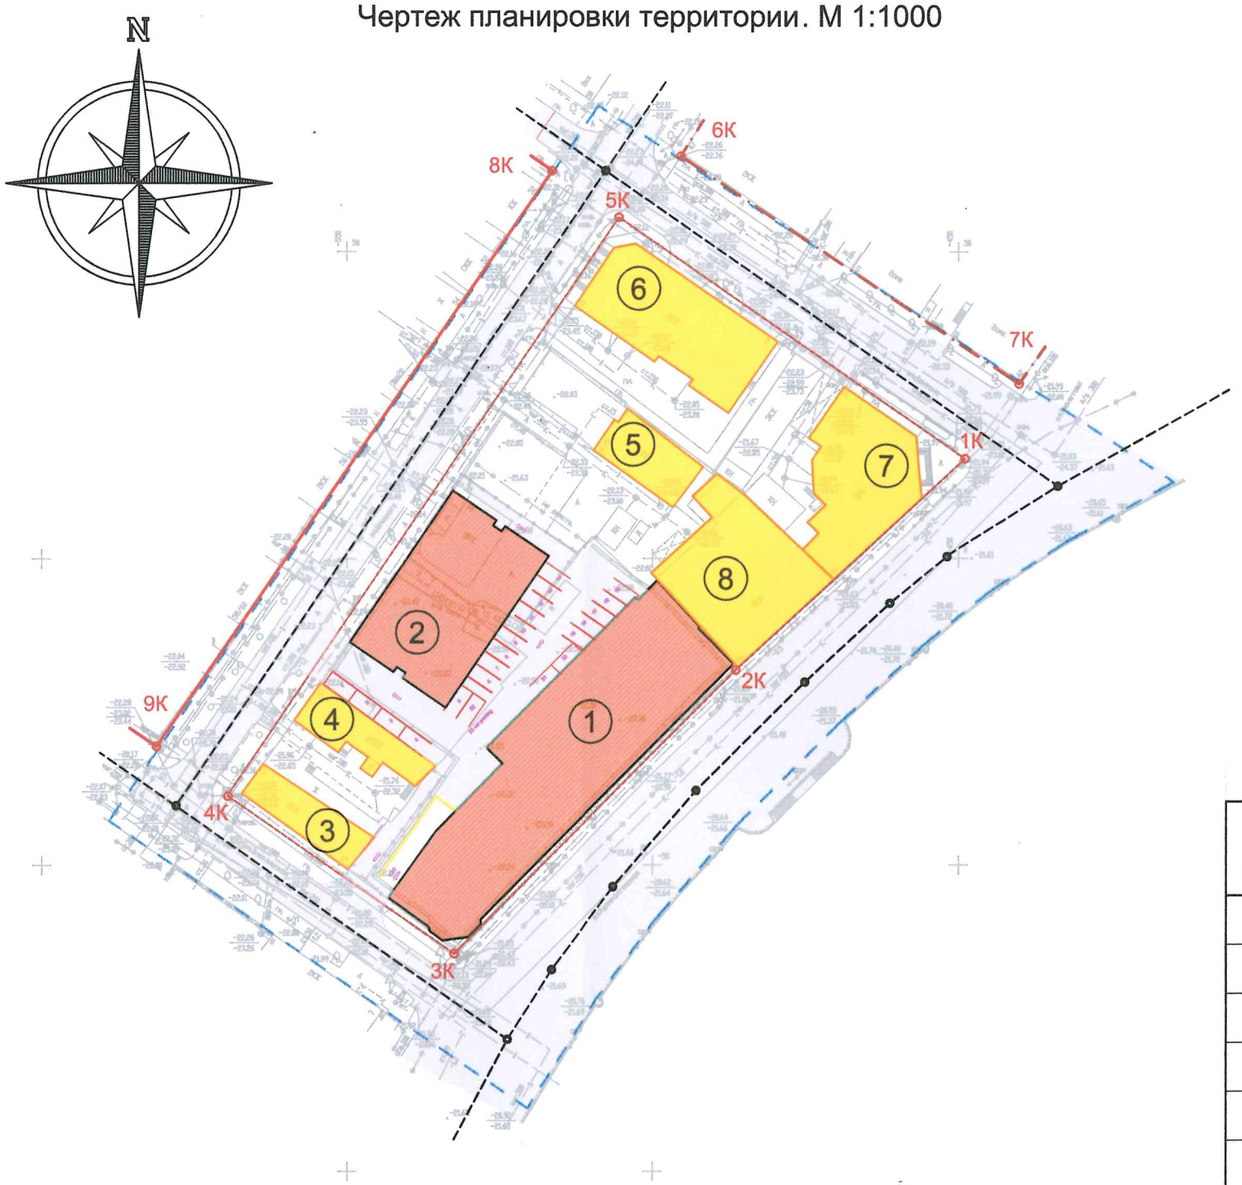

Условные обозначения

- Проектируемая застройка
- Существующая жилая застройка
- Границы проектирования
- Красные линии
- Поворотные точки красных линий
- Оси дорог
- Поворотные точки осей дорог
- Дороги и проезды
- (1) Номер постройки

Ситуационный план

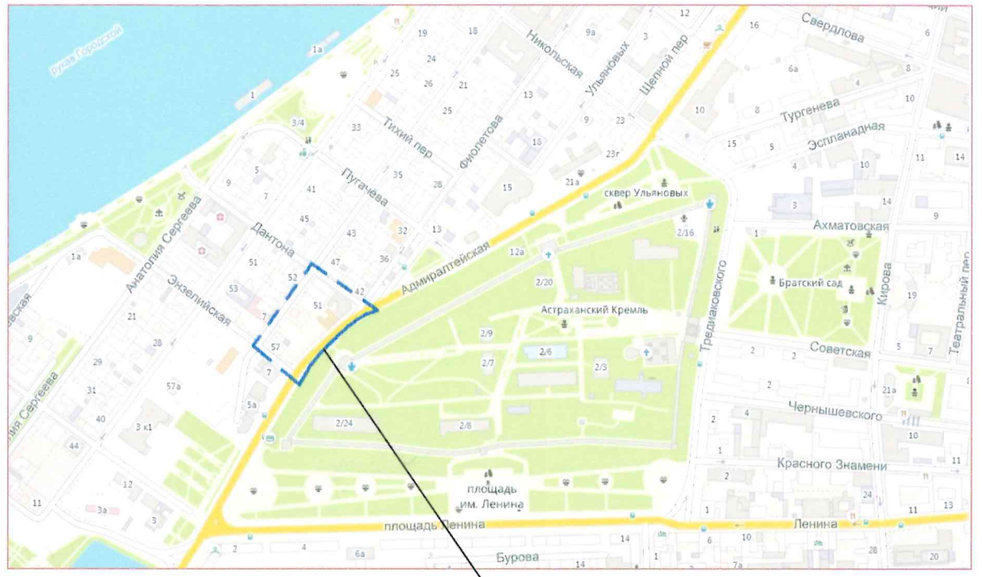

Экспликация зданий и сооружений

N по ген-плану	Наименование зданий и сооружений	Примечания
1	Проектируемое здание 5ти этажной гостиницы	Проектируемое
2	Проектируемое здание 7ми этажного многоквартирного	Проектируемое
	жилого дома с нежилым первым этажом.	
3	2 эт жилой дом	Существующее
4	2 эт жилой дом	Существующее
5	2 эт жилой дом	Существующее
6	5 эт жилой дом	Существующее
7	3 эт административное здание	Существующее
	Памятники архитектуры	
8	Дом Иванова, кон. XIXв. - 3 эт административное здание	Существующее

изм.	N.уч.	лист	N.док.	подп.	дата	02 / 2015 - ППТ			
						Проект планировки и межевания территории в границах улиц: Дантона, Адмиралтейской, Энзилийской, Урицкого в Кировском районе г.Астрахани			
ГИП		Серов Н.П.				Планировка территории ТОМ 2. Проект планировки	Стадия	Лист	Листов
								1	
Разраб.		Серов Н.П.				Чертеж планировки территории. М 1:1000	ООО "Первое Проектное Бюро" СРО № 0767.01-2015-3015105315-П-181		

Взам. инв.N | Подпись и дата | Инв.N подл.