


Схема использования территории в период подготовки проекта планировки территории (опорный план) М 1:1000

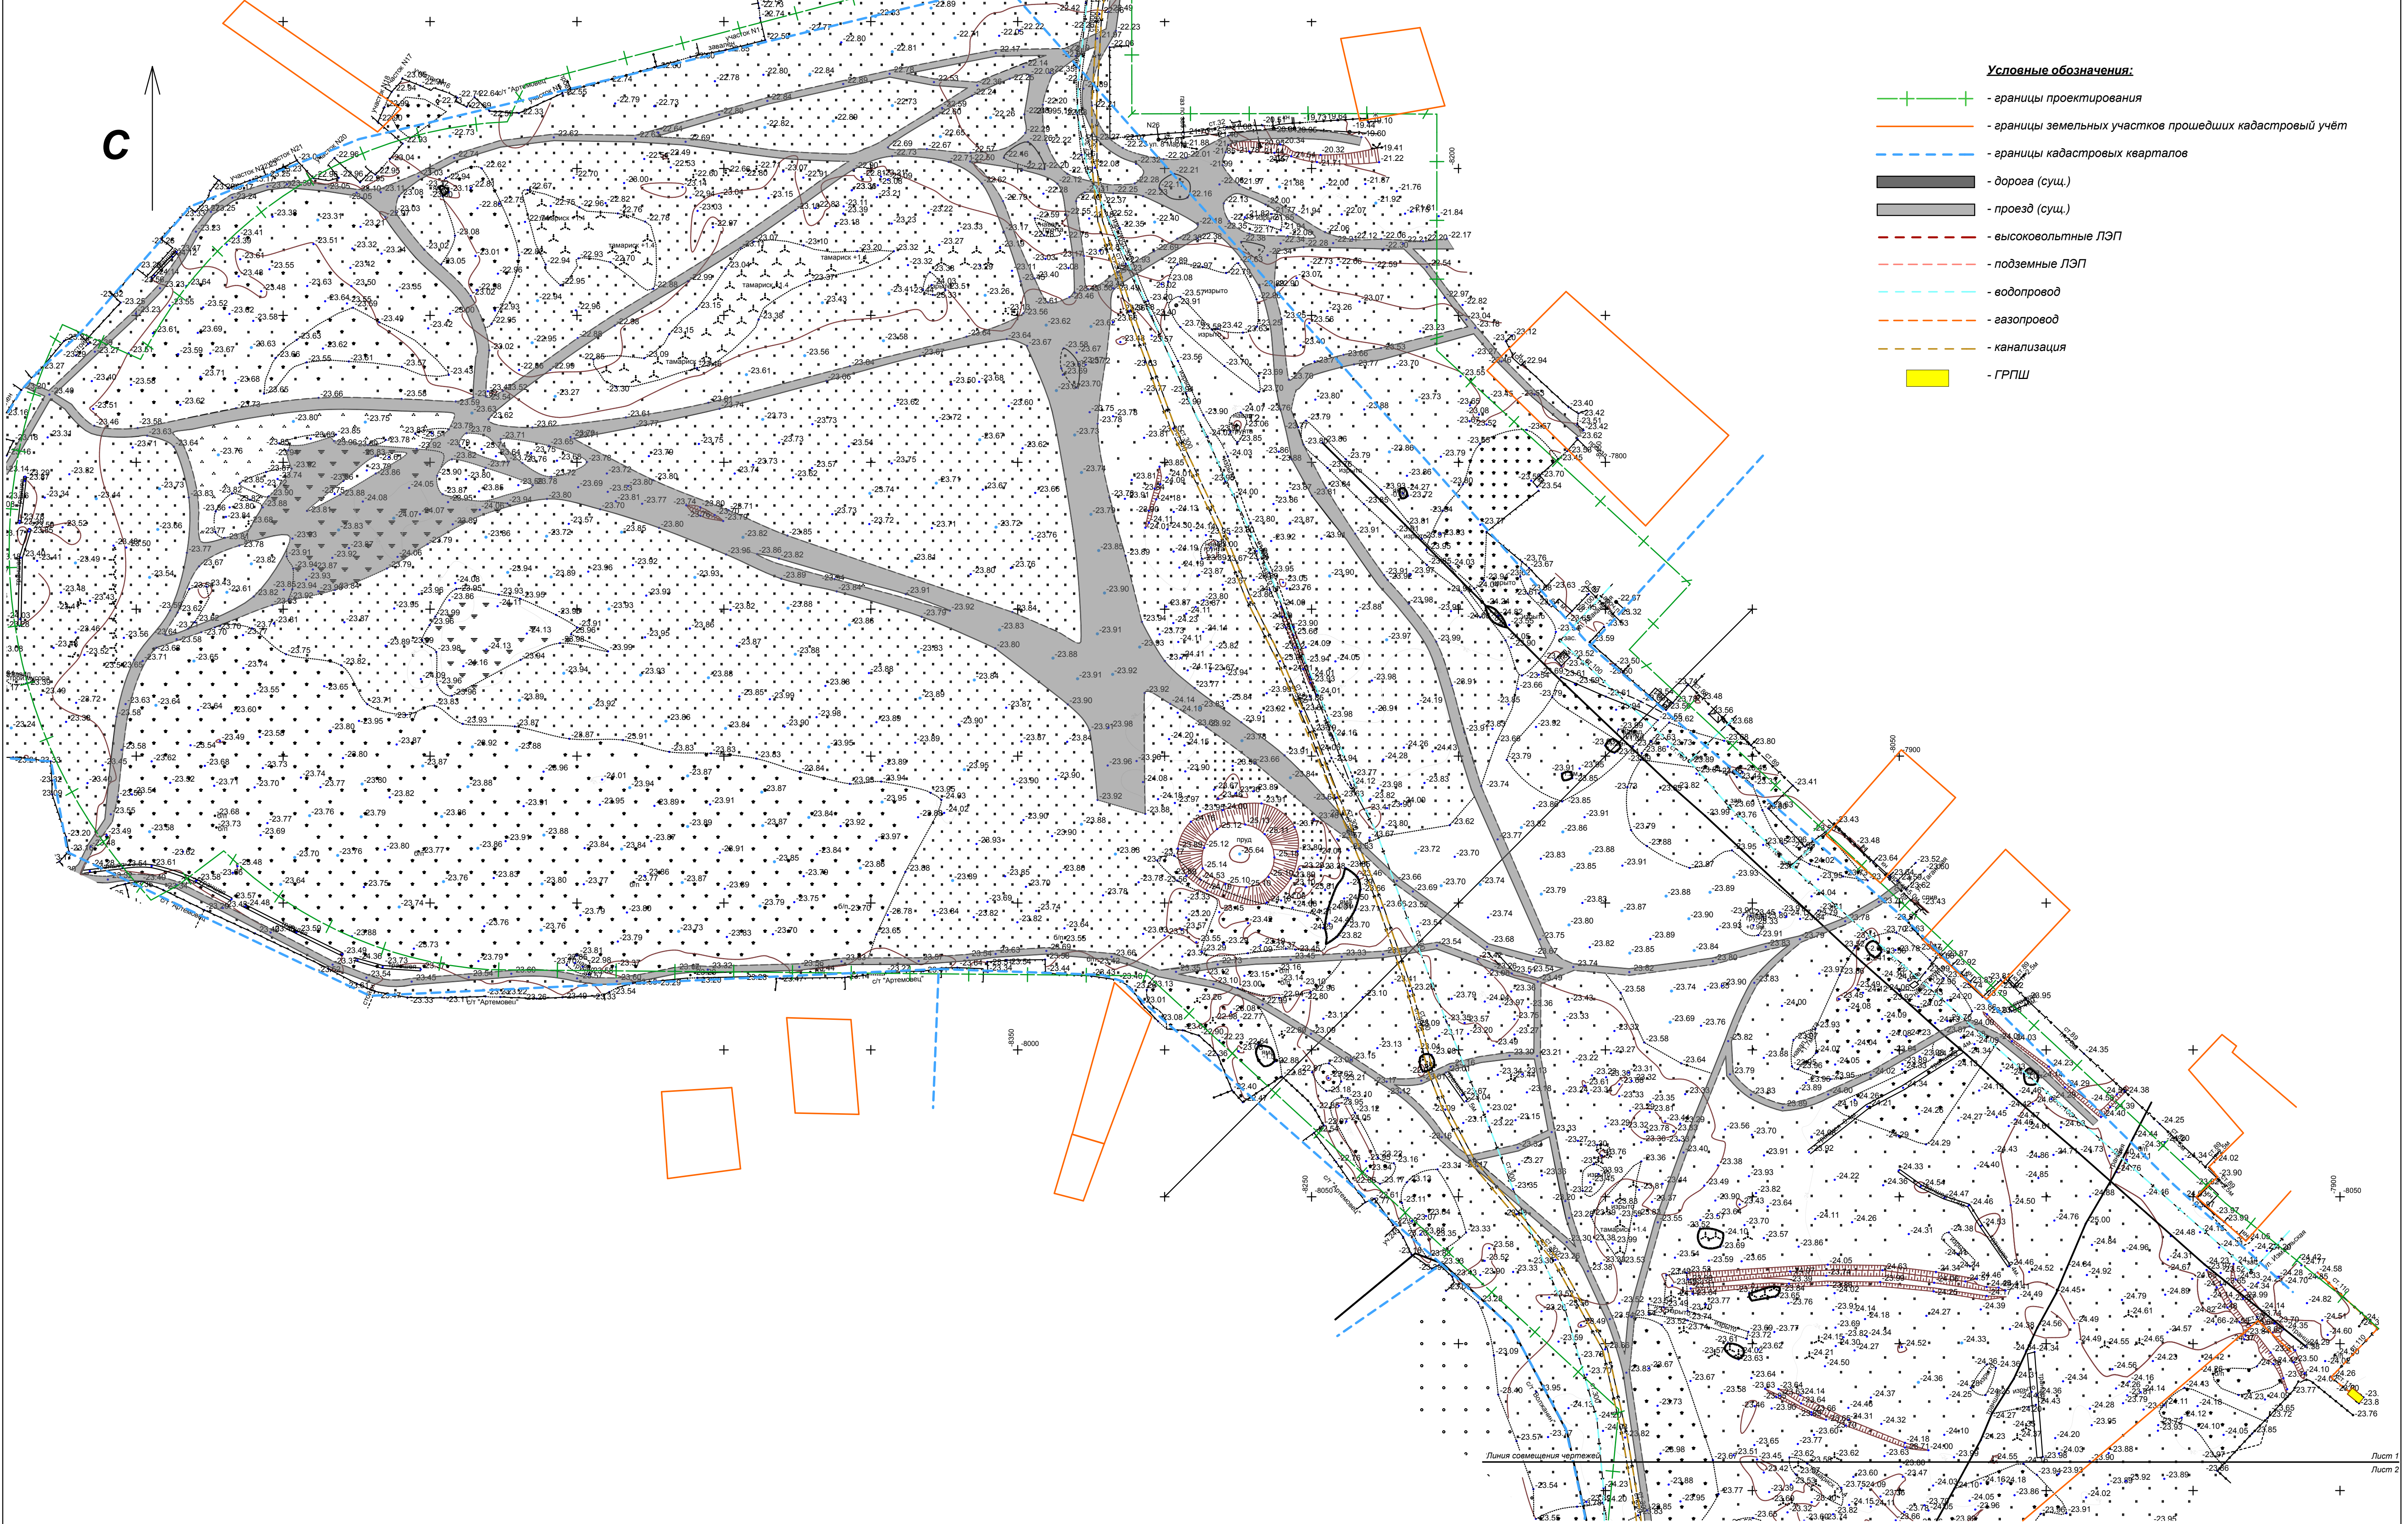

Проект планировки и межевания территории микрорайона "Интернациональный" в Труссовском районе			
Директор Нач. отд.	Алексеева Шарамо	Проект планировки и межевания территории	Стадия Лист Листов
Проектир Н.контр.	Абрамова	Схема использования территории в период подготовки проекта планировки территории (опорный план) М 1:1000	12 МБУ г. Астрахани "Архитектура"