

C

Условные обозначения:

- границы проектирования

- красные линии (проект)

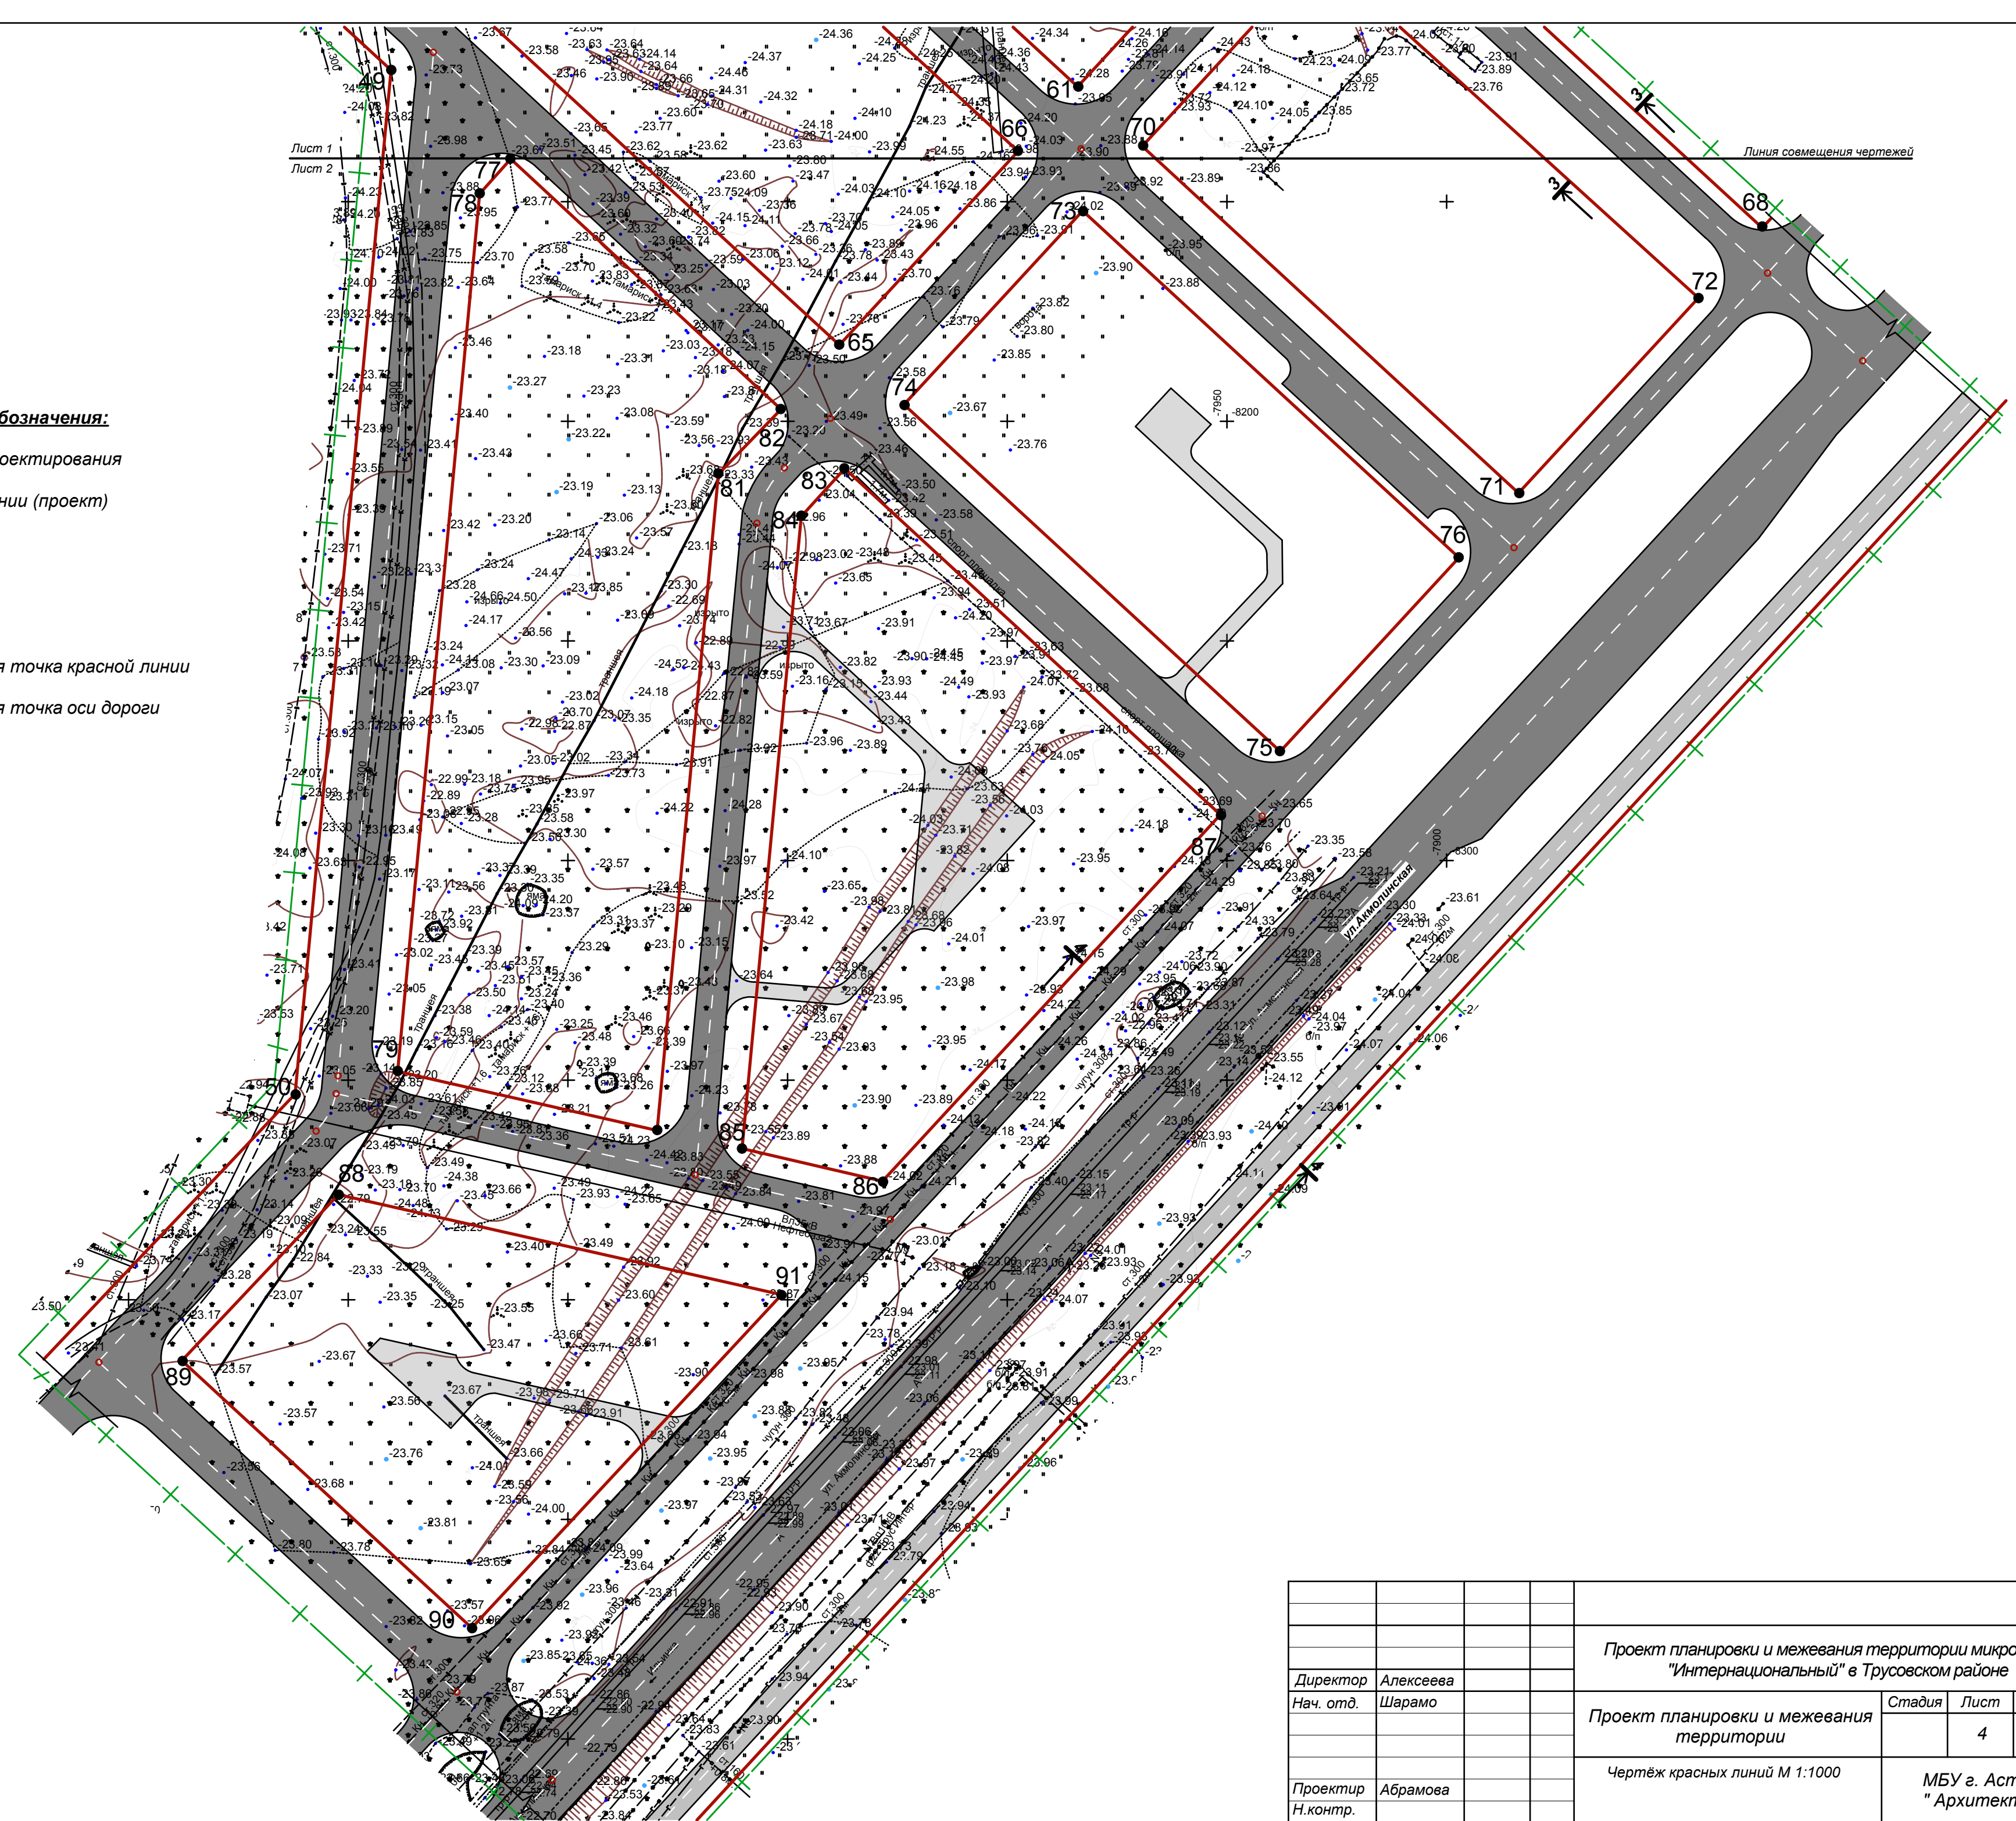
- улица

- проезд

- ось дороги

- поворотная точка красной линии

- поворотная точка оси дороги

[illegible]