


Условные обозначения:

- границы проектирования
- красные линии (проект)

Элементы улично - дорожной сети:

- улица
- проезд
- пешеходный переход
- основные направление движения транспорта
- парковочные места
- основные пешеходные направления
- перекрёсток со светофорным регулируемым движением
- остановка общественного транспорта
- выделенная полоса движения маршрутных ТС

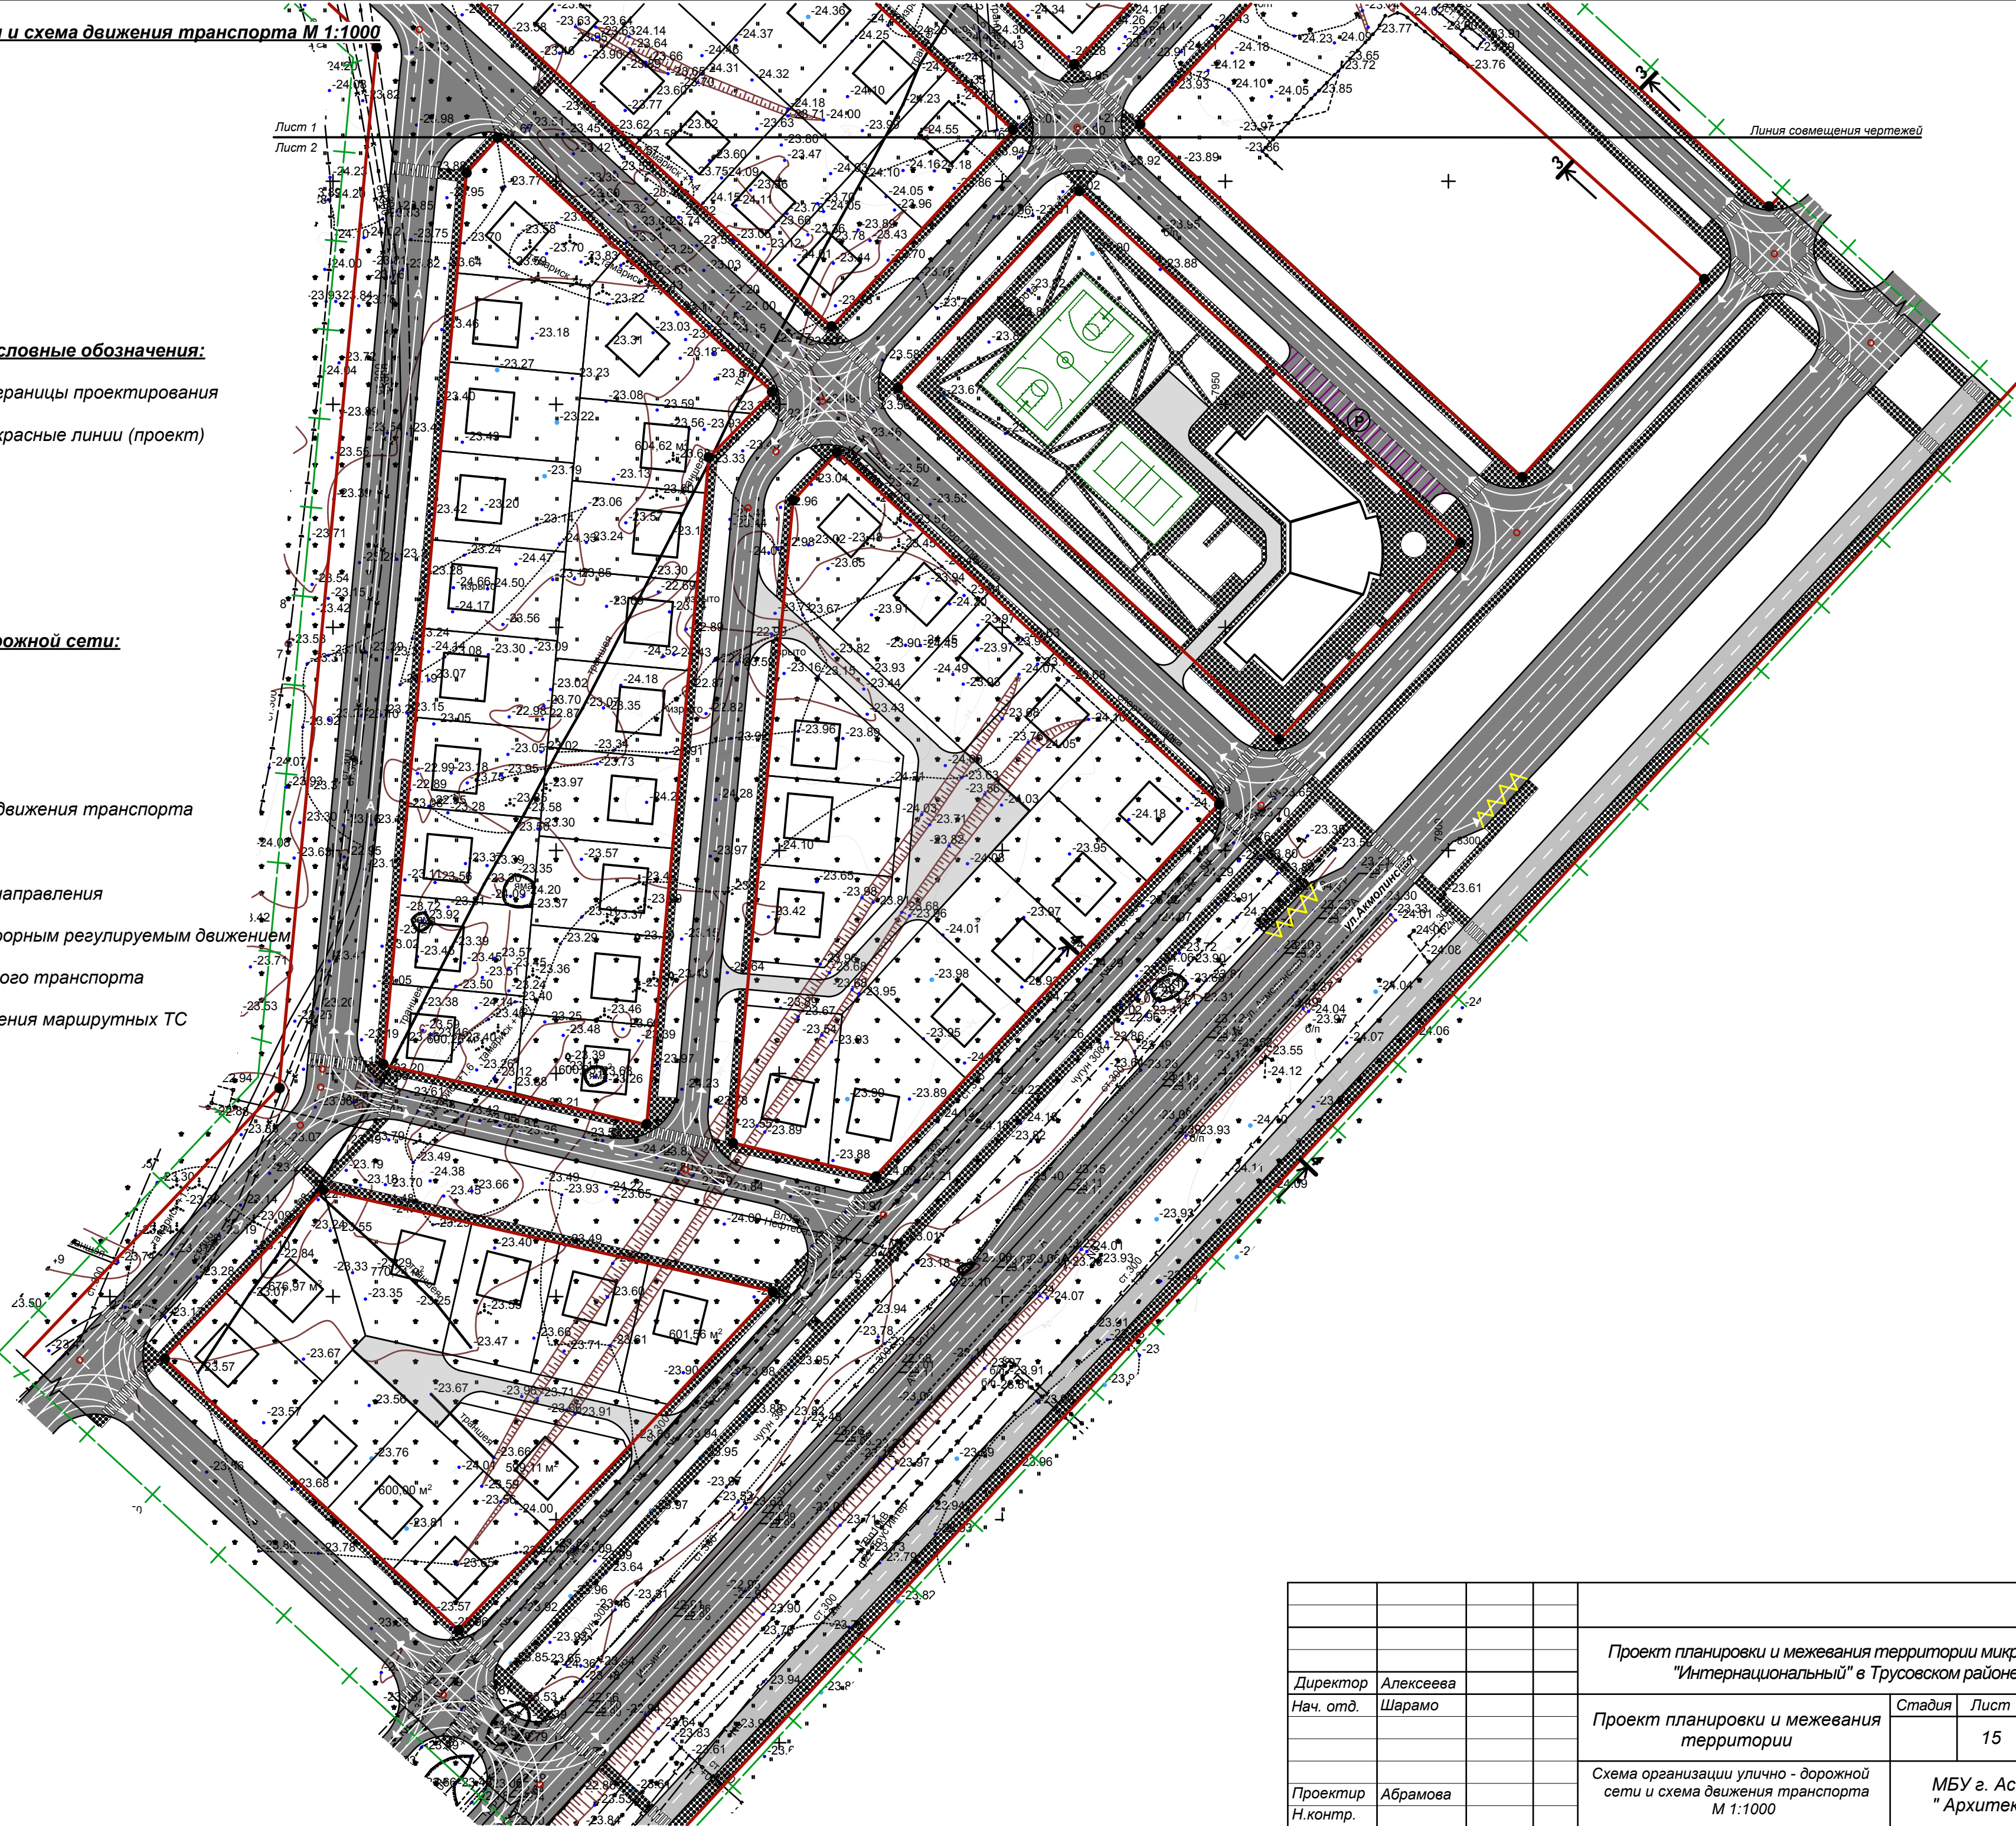

Директор	Алексеева				Проект планировки и межевания территории микрорайона "Интернациональный" в Труссовском районе	
Нач. отд.	Шарамо				Проект планировки и межевания территории	Стадия Лист Листов
						15
Проектир	Абрамова				Схема организации улично - дорожной сети и схема движения транспорта М 1:1000	МБУ г. Астрахани "Архитектура"
Н.контр.						