
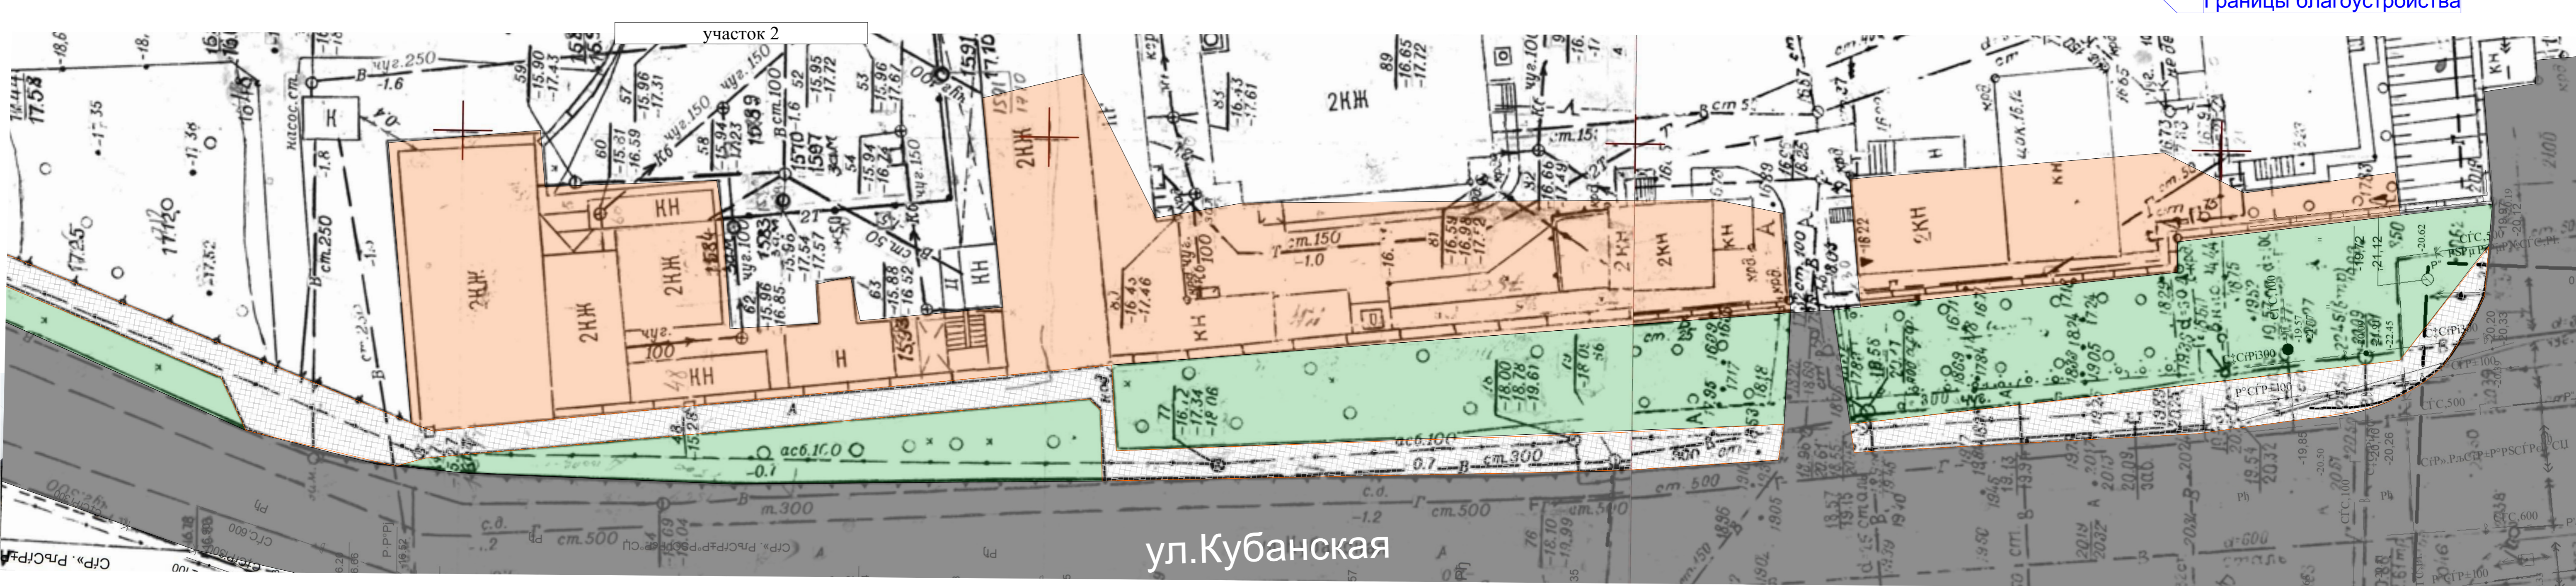


# КОНЦЕПЦИЯ БЛАГОУСТРОЙСТВА УЛ. КБАНСКАЯ У МЕДИКО-САНИТАРНОЙ ЧАСТИ НА УЧАСТКЕ ОТ УЛ. М.ЛУКОНИНА ДО УЛ. Н.ОСТРОВСКОГО В СОВЕТСКОМ РАЙОНЕ Г. АСТРАХАНИ

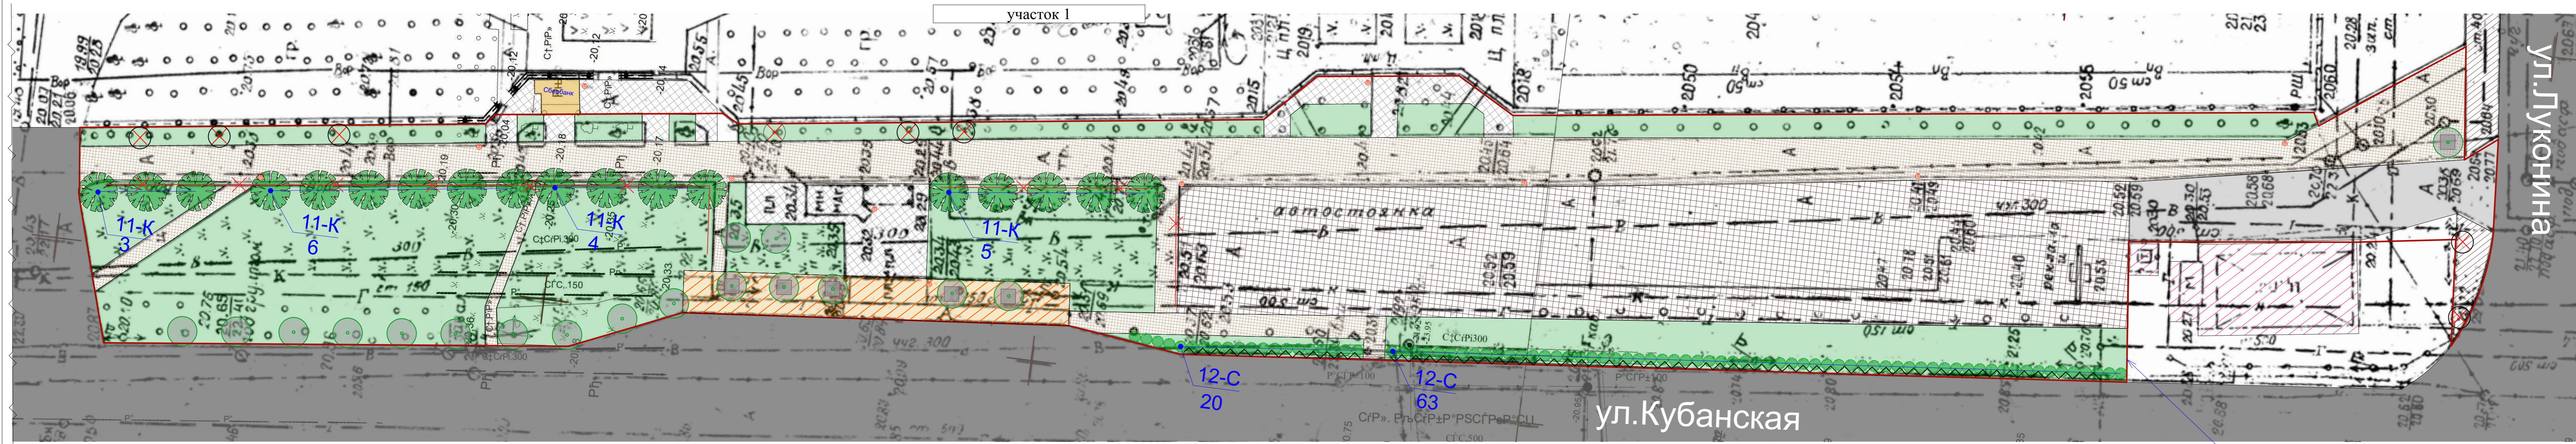

**Требования к посадочному материалу:**

Согласно п. 2.4 "Правил создания, охраны и содержания зеленых насаждений в городах Российской Федерации", утв. приказом Госстроя РФ 15.12.1999г. №153 посадочный материал из питомников должен отвечать требованиям по качеству и параметрам, установленным государственным стандартом (ГОСТ 24909-81 с изменениями от 01.01.88г., от 01.01.89г., ГОСТ 26869-86). Саженицы должны иметь симметричную крону, прямой штаб, здоровую, нормально развитую корневую систему, на саженице не должно быть механических повреждений, а также признаков повреждений вредителями и болезнями.

**Для массовых посадок на городских объектах благоустройства должны быть использованы стандартные саженицы лиственных древесных пород с комом земли, относящихся к I группе по нормативам ГОСТА для "массовых посадок":**

- высота саженицы - 2-2,5м;
- количество скелетных ветвей - не менее 4шт.;
- высота штамба - 1-1,3м;
- диаметр корневой системы - не менее 50см.
- диаметр штамба - 2-2,5м;

**Стандартные параметры для саженицы декоративных кустарников лиственных пород:**

- высота надземной части - свыше 50см;
- количество скелетных ветвей - 4шт.;
- диаметр корневой системы - 20см.

ЭЛЕМЕНТЫ БЛАГОУСТРОЙСТВА					
№ п/п	Усл. обознач.	Наименование	Ед. изм.	Количество	Примечание
1		Дорожное покрытие существующее (асфальт)			сохраняемое существующее дорожное покрытие по ул.Кубанская и ул.Луконина
2		Тротуарное покрытие существующее (асфальт)			сохраняемое существующее тротуарное покрытие по ул.Луконина
3		Дорожное покрытие проектируемое (асфальт)			замена дорожного покрытия при въезде в зону автомобильной парковки с ул.Луконина
4		Тротуарная плитка			Замена существующего мощения пешеходных зон с заменой бордюрного камня
5		Сохраняемое существующее мощение			Сохраняемое существующее мощение
6		Реконструкция существующей автомобильной парковки			увеличение зоны существующей автомобильной парковки с заменой бордюрного камня и устройством нового мощения (асфальт)
7		Остановка общественного транспорта			увеличение зоны остановки общественного транспорта с устройством нового мощения
8		Урна	шт.	11	Урна квадратная «Фанс» <a href="https://hobbykala.ru">https://hobbykala.ru</a> Артикул: 12224
9		Существующие зоны озеленения			Существующие зоны озеленения
10		Рабатки (для прививочных лунок существующих деревьев)	шт.	6	устройство рабаток в зоне мощения для сохраняемых существующих деревьев, размер прививочной лунки 1,2м*1,2м
11-К		Катальпа бигониевидная (проектируемое озеленение)	шт.	18	рядовая высадка деревьев с закрытой корневой системой, высота 2,0-2,5 м,
12-С		Спирея серая (проектируемое озеленение)	шт.	83	рядовая высадка кустарников без формовочной стрижки, посадочный материал с закрытой корневой системой, высота 0,5-0,7 м
13		Существующие сохраняемые деревья			Существующие деревья, сохраняемые на участках газона и в зоне нового мощения остановки общественного транспорта, с устройством рабаток в зоне мощения, с проведением санитарной обрезки
14		Удаляемые существующие деревья	шт.	7	существующие деревья: порослевые и поврежденные, подлежащие вырубке после проведения работ по санитарной обрезке
15		Лесное ограждение (сохраняемое)			Сохраняемое лесное ограждение вдоль проезжей части с восстановлением поврежденных участков
16		Недействующий наземный тротуарный и лесное ограждение у существующей автомобильной парковки (демонтируемые)			демонтаж недействующего наземного тротуарного и лесного ограждения у существующей автомобильной парковки
17		Пешеходная зона на участке от ул.Челюбинской до ул.Н.Островского			Ремонт мощения пешеходной зоны на участке от ул.Челюбинской до ул.Н.Островского

**ПРИМЕЧАНИЯ:**

Предоставленная схема благоустройства является концептуальным предложением. Рассмотреть вопрос об организации полива вновь высаженных зеленых насаждений. Все работы по благоустройству улицы Кирова возможны только после разработки проектно-сметной документации. В рамках мероприятий по благоустройству предусмотреть следующие виды работ:

- До начала работ по благоустройству провести подготовку и зачистку территории:
  - демонтировать лесное ограждение (согласно схеме);
  - демонтировать покрытие пешеходной зоны.
- Удалить существующие зеленые насаждения в зоне устройства нового мощения согласно проведенной инвентаризации.
- Работы по замене мощения пешеходной зоны и зоны парковки выполнить с учетом вертикальных отметок территории.
- Провести установку малых архитектурных форм (согласно схеме).