


Каталог координат границ :ЗУ1 в кадастровых кварталах 30:12:020686; 30:12:020160

№ точки	МСК-30		Длина линии (м)
	X	Y	
н1	424493.80	2226284.48	4,76
н2	424490.5	2226287.91	3,51
н3	424488.47	2226290.77	3,97
н4	424485.41	2226288.24	2,36
н5	424486.94	2226286.45	8,19
н6	424480.74	2226281.1	15,47
н7	424468.63	2226271.48	1,30
н8	424467.62	2226270.66	3,61
н9	424464.67	2226268.58	3,01
н10	424465.73	2226265.76	3,01
н11	424466.89	2226262.98	3,86
н12	424470.06	2226265.17	1,29
н13	424471.09	2226265.95	17,09
н14	424484.56	2226276.47	12,23
Площадь участка 207,195 кв. м.			

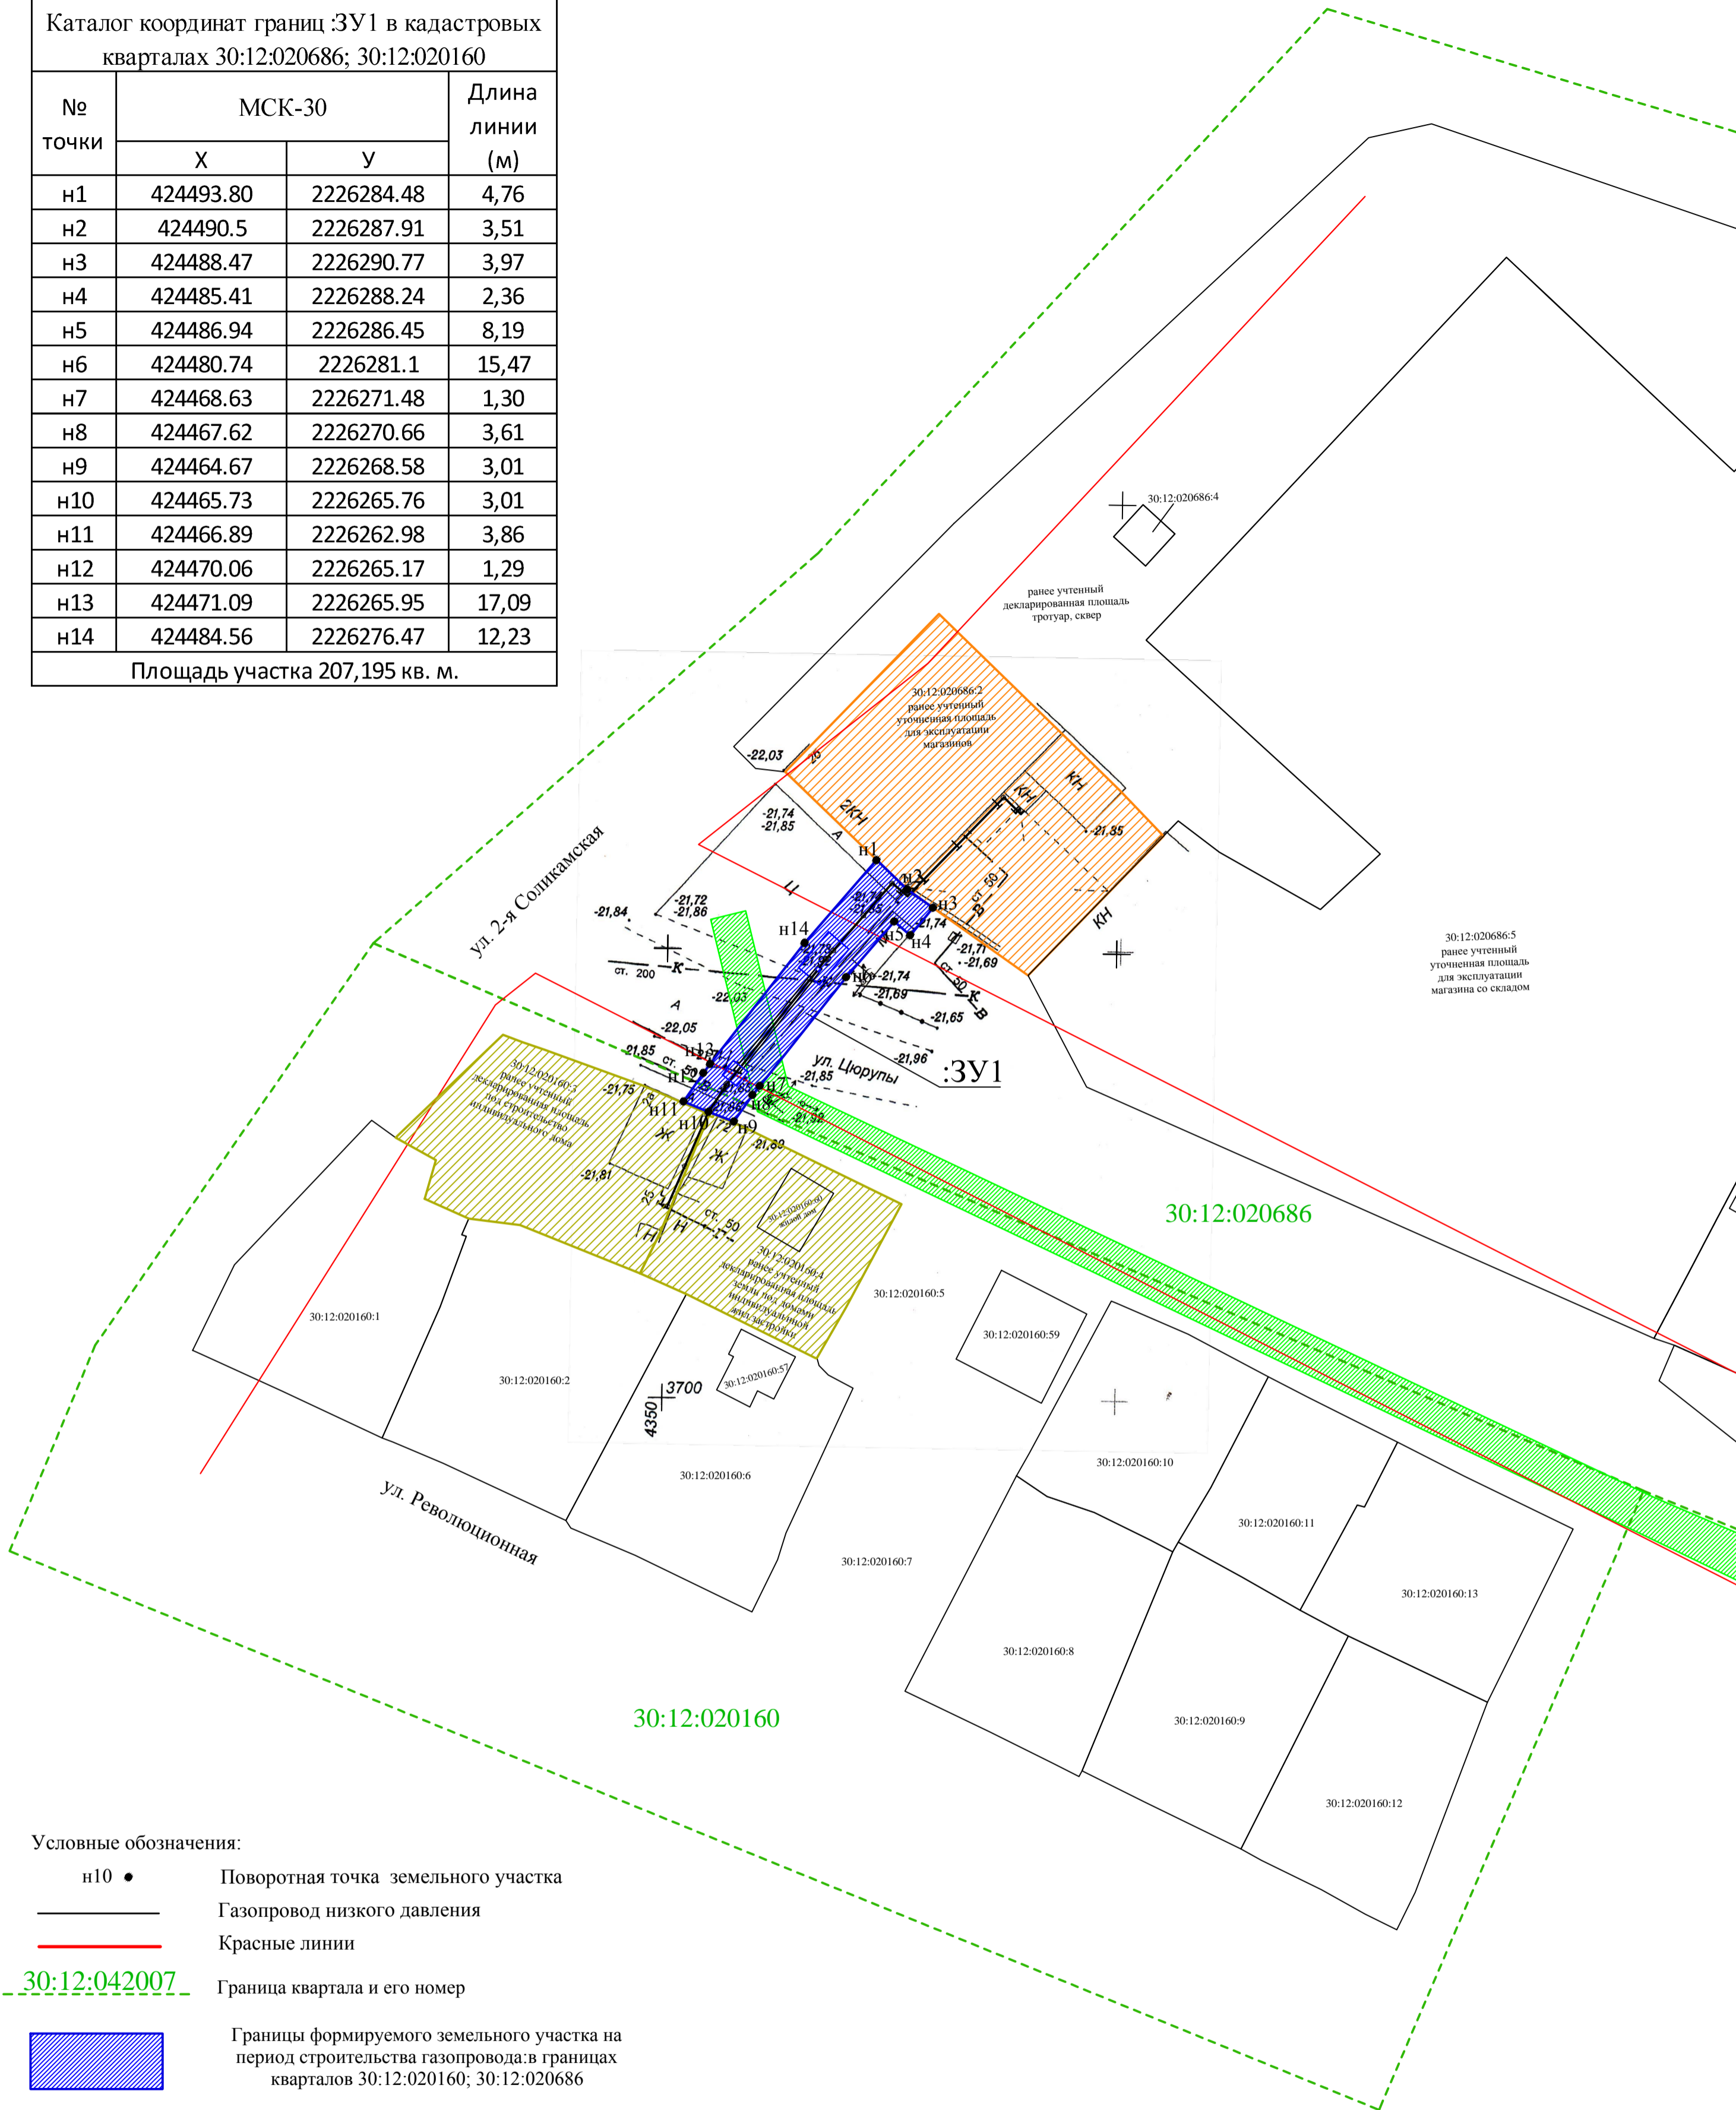

Условные обозначения:

- н10 • Поворотная точка земельного участка
- Газопровод низкого давления
- Красные линии
- 30:12:042007--- Граница квартала и его номер
- ▨ Границы формируемого земельного участка на период строительства газопровода: в границах кварталов 30:12:020160; 30:12:020686
- ▨ :104 Границы земельных участков, с уточненной площадью поставленных на кадастровый учет в соответствии с требованиями законодательства.
- ▨ Границы земельных участков ранее учтенных, поставленных на кадастровый учет с декларированной площадью
- Границы земельных участков, поставленных на кадастровый учет в соответствии с требованиями законодательства.
- ▨ Граница земельного участка разработанные в проекте планировки и межевания территории в границах набережной р. Кривая Болда, улиц Лемисова, Сельскохозяйственной, пер. Комсомольский, пер. 2-й Белый, набережной р. Прямая Болда в Ленинском районе г. Астрахани для реконструкция распределительных электрических сетей (на кадастровый учет не поставлен)

Договор № 11-16						
"Документация по внесению изменений в проект планировки и межевания территории в границах набережной р.Кривая Болда, улиц Лемисова, Сельскохозяйственной, пер.Комсомольского, ул.Каргалинской, пер.2-й Белый, набережной р.Прямая Болда в Ленинском районе г.Астрахани"						
Изм.	Кол.уч.	Лист	№ док.	Подп.	Дата	
Зам. директора	Болгова					
Исполнитель	Герасимова					
Нор. контроль	Болгова					
Проект планировки и межевания территории				Стадия	Лист	Листов
Чертеж границ формируемого земельного участка				Р	1	1
М 1:500				ООО "ИНЖЕОПРОЕКТ" 2016 г.		