


План современного использования территории (Опорный план) М 1:500

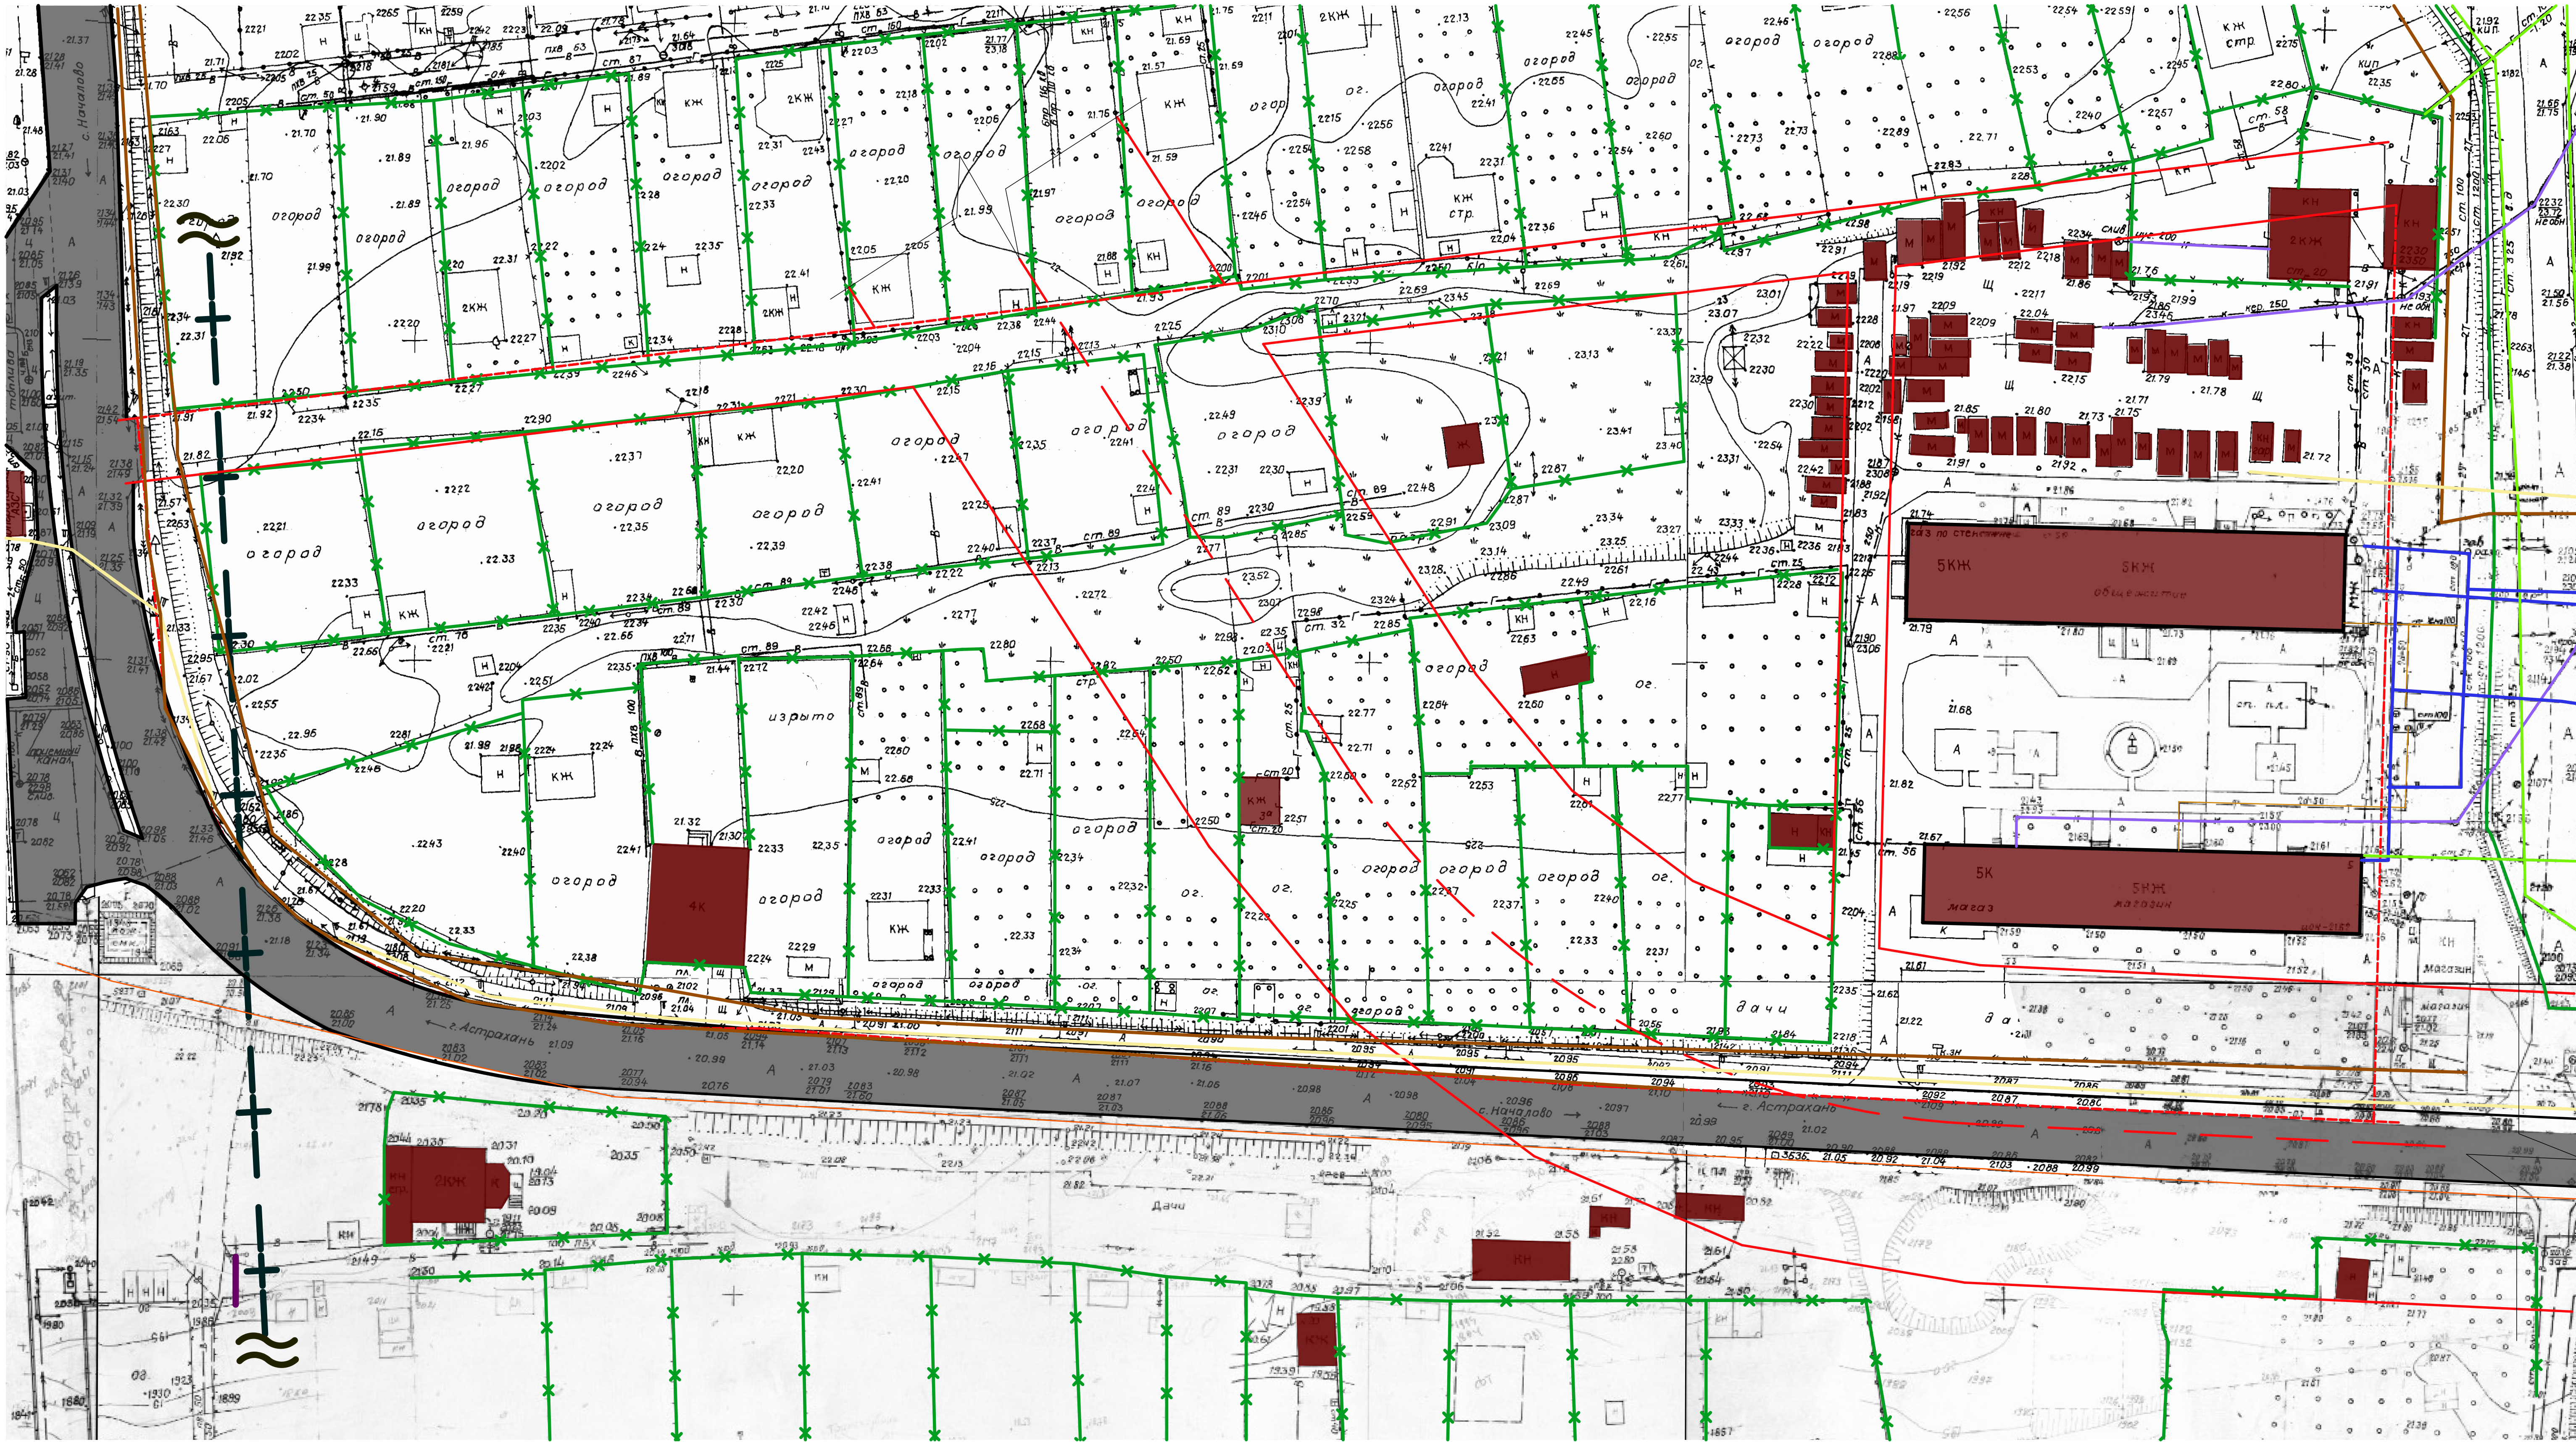

- Существующее дорожное покрытие
- Границы землевладений и землепользований
- Опорные здания
- Красные линии (проектируемые)
- Разводящие сети водопровода
- Разводящие сети газопровода
- Разводящие сети канализации
- Напорная канализация
- Кабель связи
- Столбы ЛЭП
- ВЛ

Изм.	Коп.	Лист	№ док	Подпись	Дата	Проект планировки и межевания территории в границах улиц Началовское шоссе, пер. 1-й Постовой в Кировском районе г. Астрахани		
предприятия	Галкина					Планировка территории	Стадия	Лист
ГАП						П	4	Листов
Нач. гр.	Галкина					План современного использования территории (Опорный план) М 1:500		
Разработал	Кривич					ПИТЕКТОР		
Н. контр.								