


План красных линий (основной чертёж) М 1:500

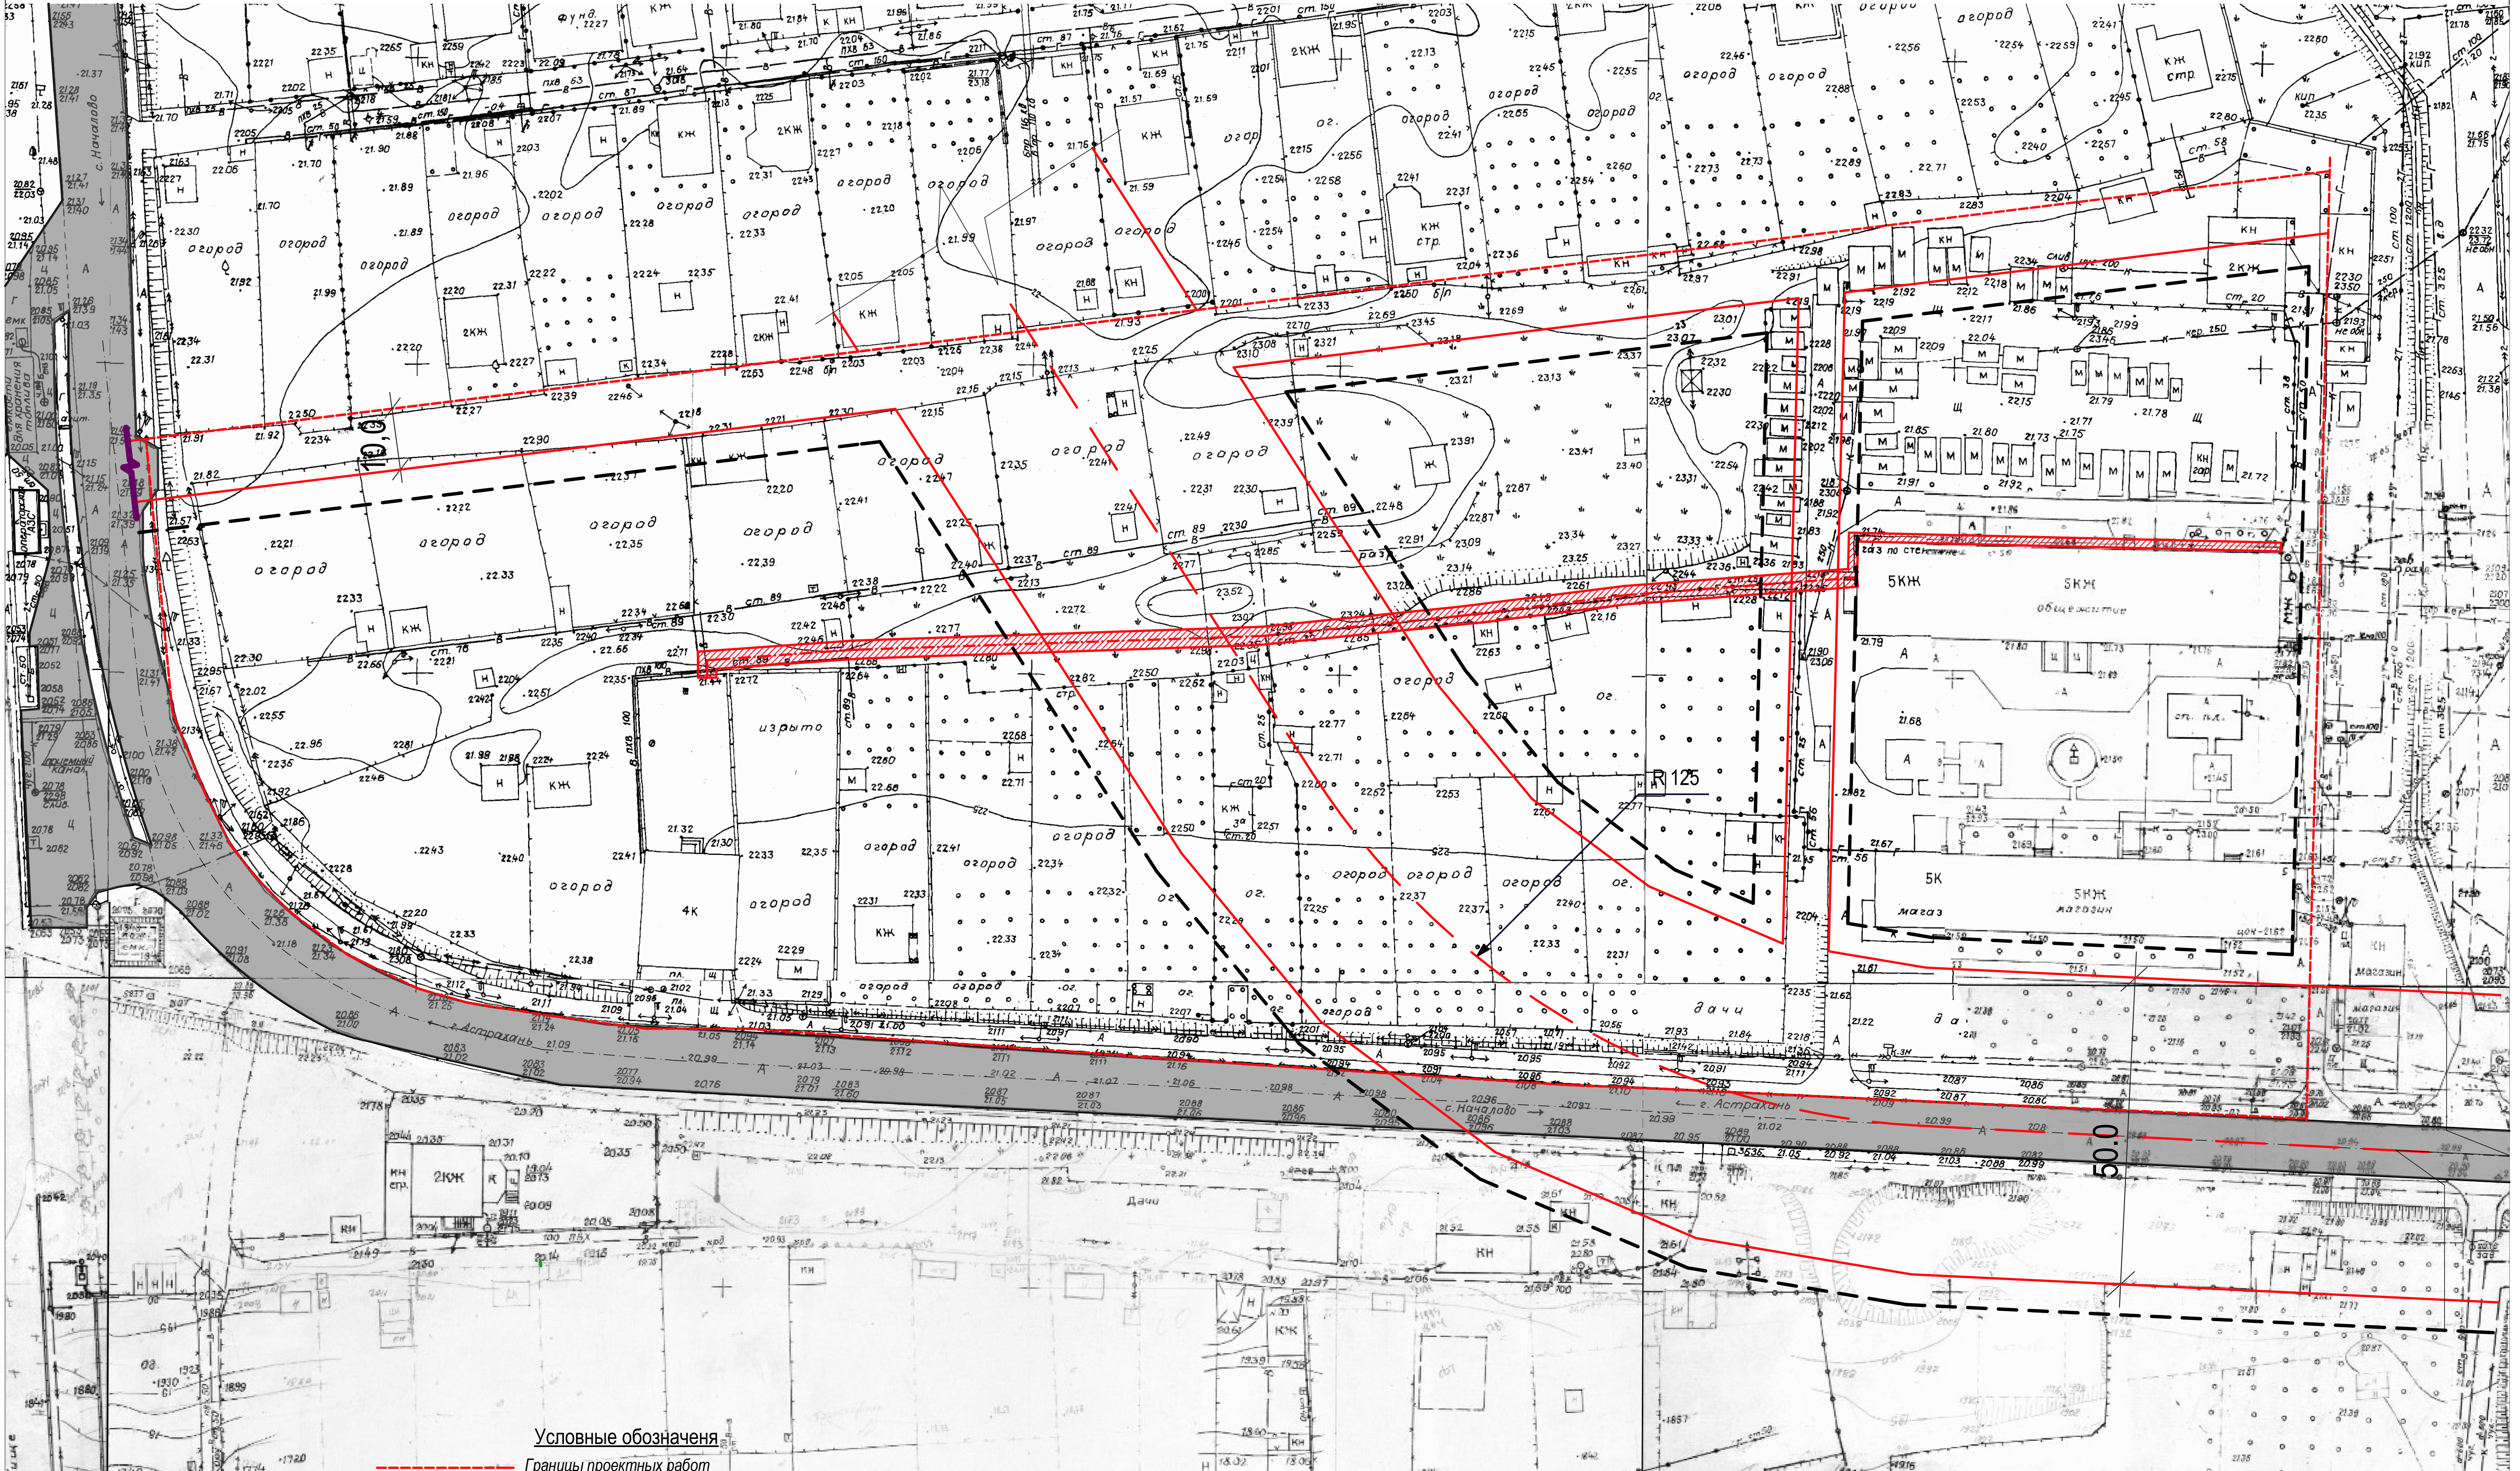

Условные обозначения

- Границы проектных работ
- Границы земельного участка под строительство проектируемого газопровода
- Красные линии (проектируемые)
- Ось проектируемых красных линий
- Ось существующего дорожного полотна
- Линия регулирования жилой застройки (проектируемая)

Изм.	Коп.	Лист	№ док	Подпись	Дата	Проект планировки и межевания территории в границах улиц Началовское шоссе, пер. 1-й Постовой в Кировском районе г. Астрахани		
предприятия		Галкина				Стадия	Лист	Листов
ГАП						Планировка территории	п	5
Нач. гр.	Галкина					План красных линий (основной чертёж) М 1:500		
Разработал	Кривич					ИТЕКТОР		
Н. контр.								