



Ситуационная схема

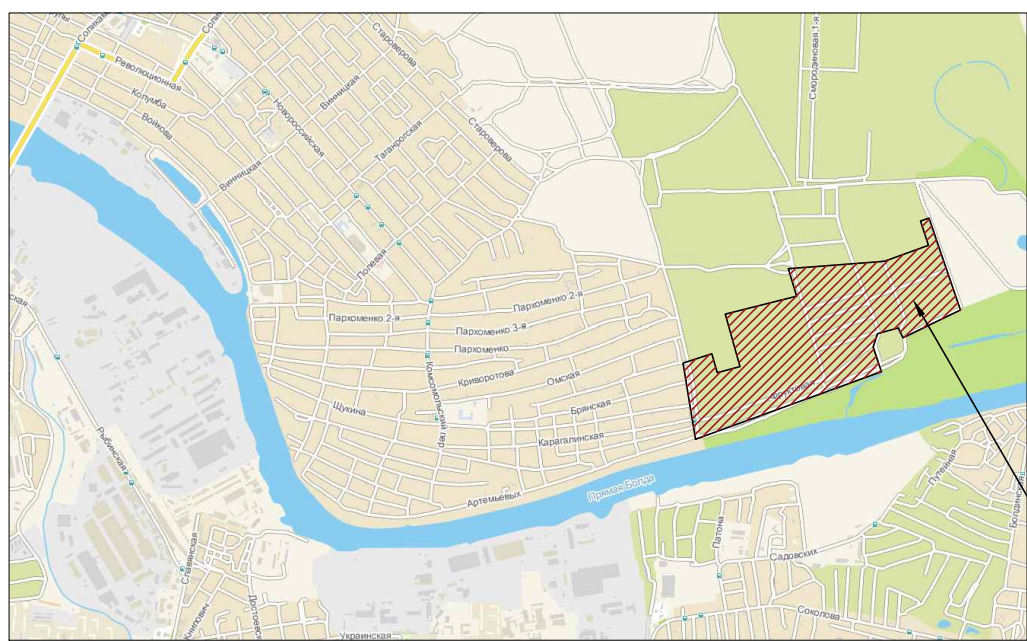

Местоположение земельного участка

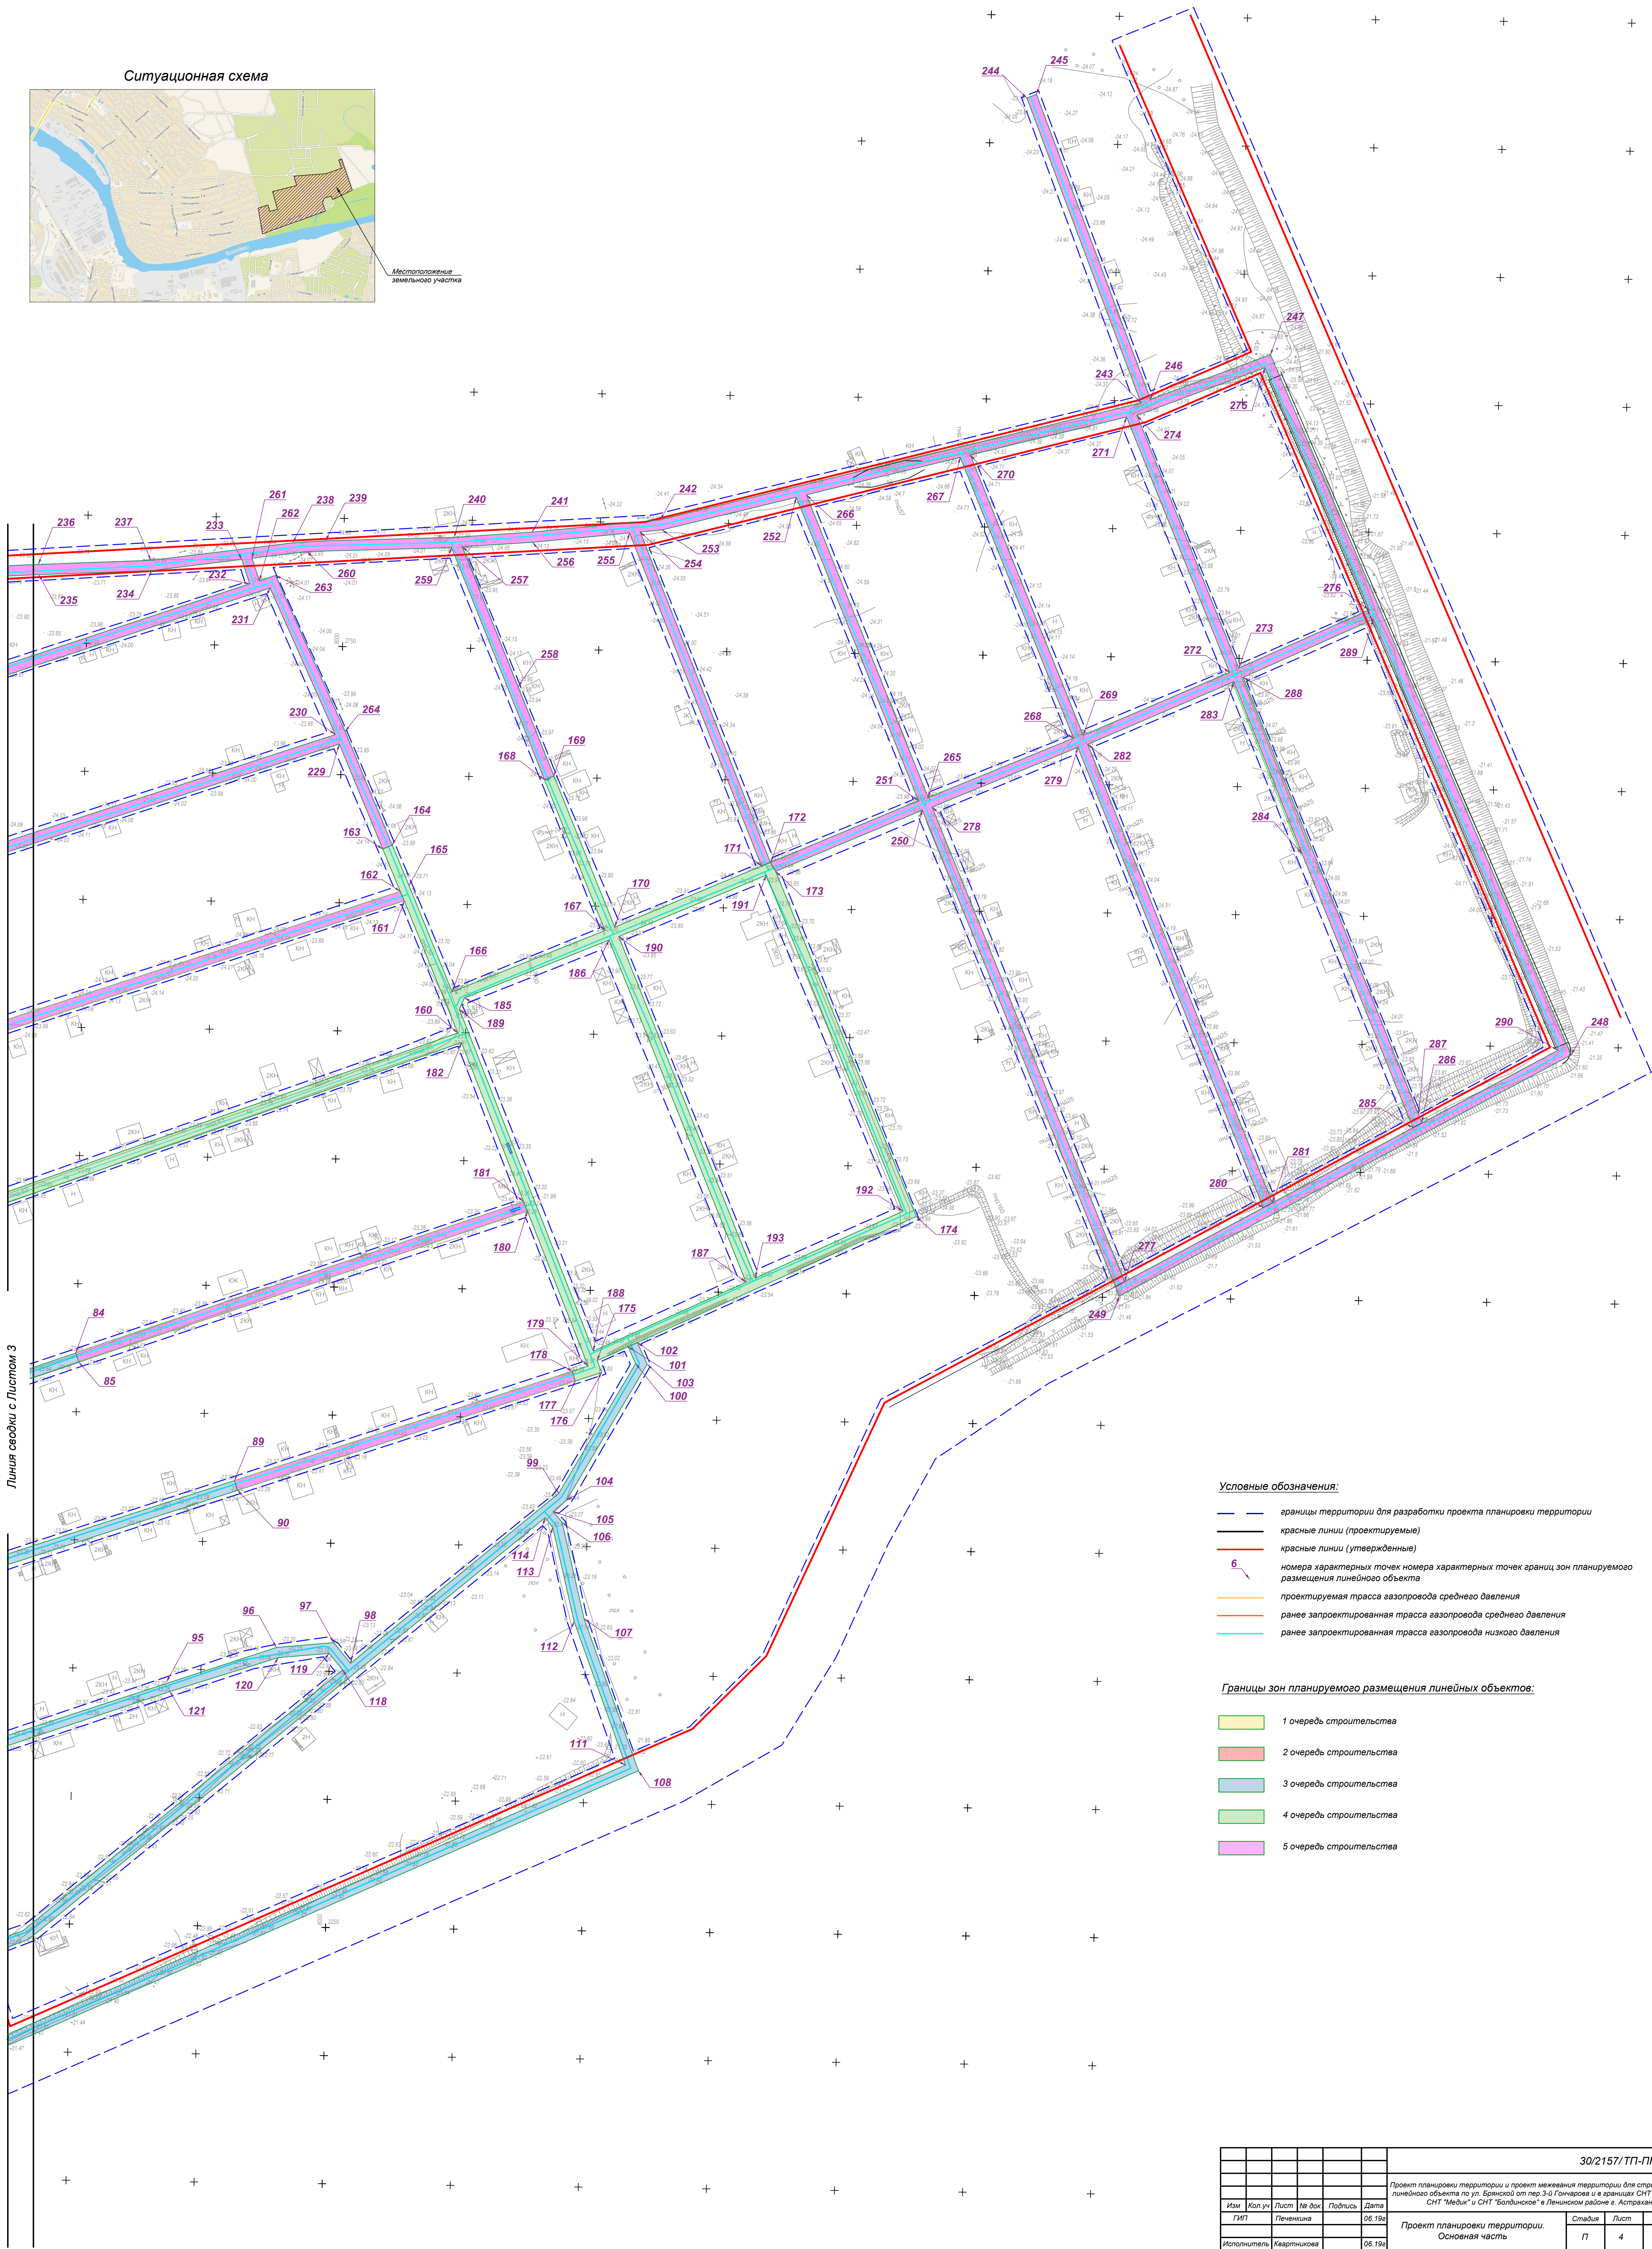

- Условные обозначения:**
- границы территории для разработки проекта планировки территории
 - красные линии (проектируемые)
 - красные линии (утвержденные)
 - 6 — номера характерных точек
 - проектируемая трасса газопровода среднего давления
 - ранее запроектированная трасса газопровода среднего давления
 - ранее запроектированная трасса газопровода низкого давления

Границы зон планируемого размещения линейных объектов:

- 1 очередь строительства
- 2 очередь строительства
- 3 очередь строительства
- 4 очередь строительства
- 5 очередь строительства

						30/2157/ТП-ППТ		
						Проект планировки территории и проект межевания территории для строительства линейного объекта по ул. Бременской от пер. 3-й Гончарова и в границах СНТ "Монголит", СНТ "Медик" и СНТ "Болдинское" в Ленинском районе г. Астрахани		
Изм.	Кол.уч.	Лист	№ док.	Подпись	Дата	Проект планировки территории. Основная часть		
ГИП	Печеникина				06.19г			
Исполнитель	Квартникова				06.19г	Чертеж границ зон планируемого размещения линейного объекта (окончание). М 1:1000.		
						Студия	Лист	Листов
						П	4	4
						ООО "СарБТИ"		