


Ситуационная схема

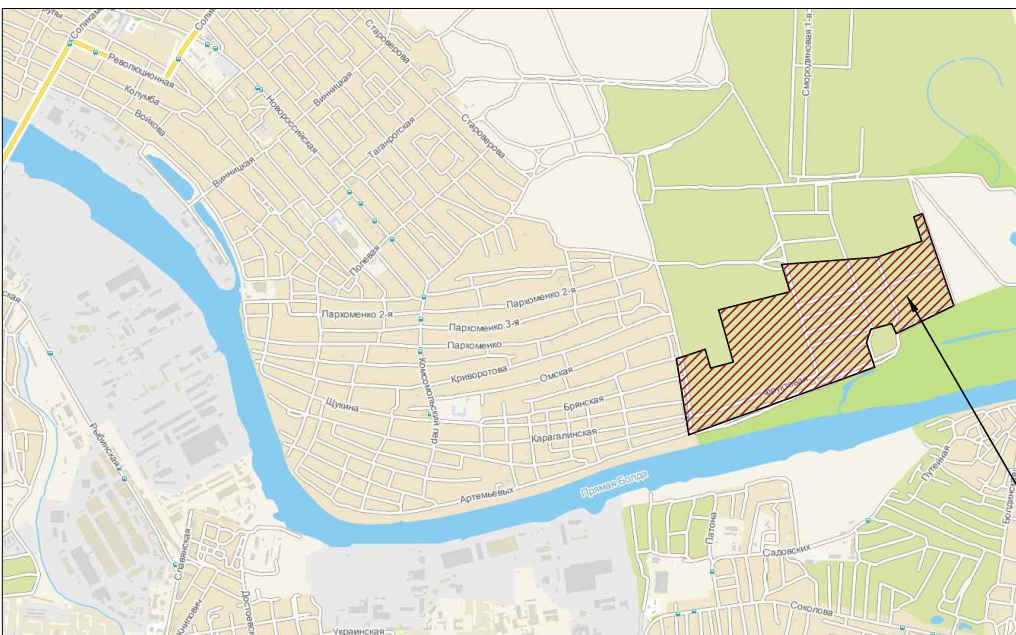


Местоположение
земельного участка

Условные обозначения:

- границы территории для разработки проекта планировки территории
- красные линии (проектируемые)
- красные линии (утвержденные)
- номера характерных точек границ зон планируемого размещения линейного объекта
- проектируемая трасса газопровода среднего давления
- ранее запроектированная трасса газопровода среднего давления
- ранее запроектированная трасса газопровода низкого давления

Границы зон планируемого размещения линейных объектов:

- 1 очередь строительства
- 2 очередь строительства
- 3 очередь строительства
- 4 очередь строительства
- 5 очередь строительства

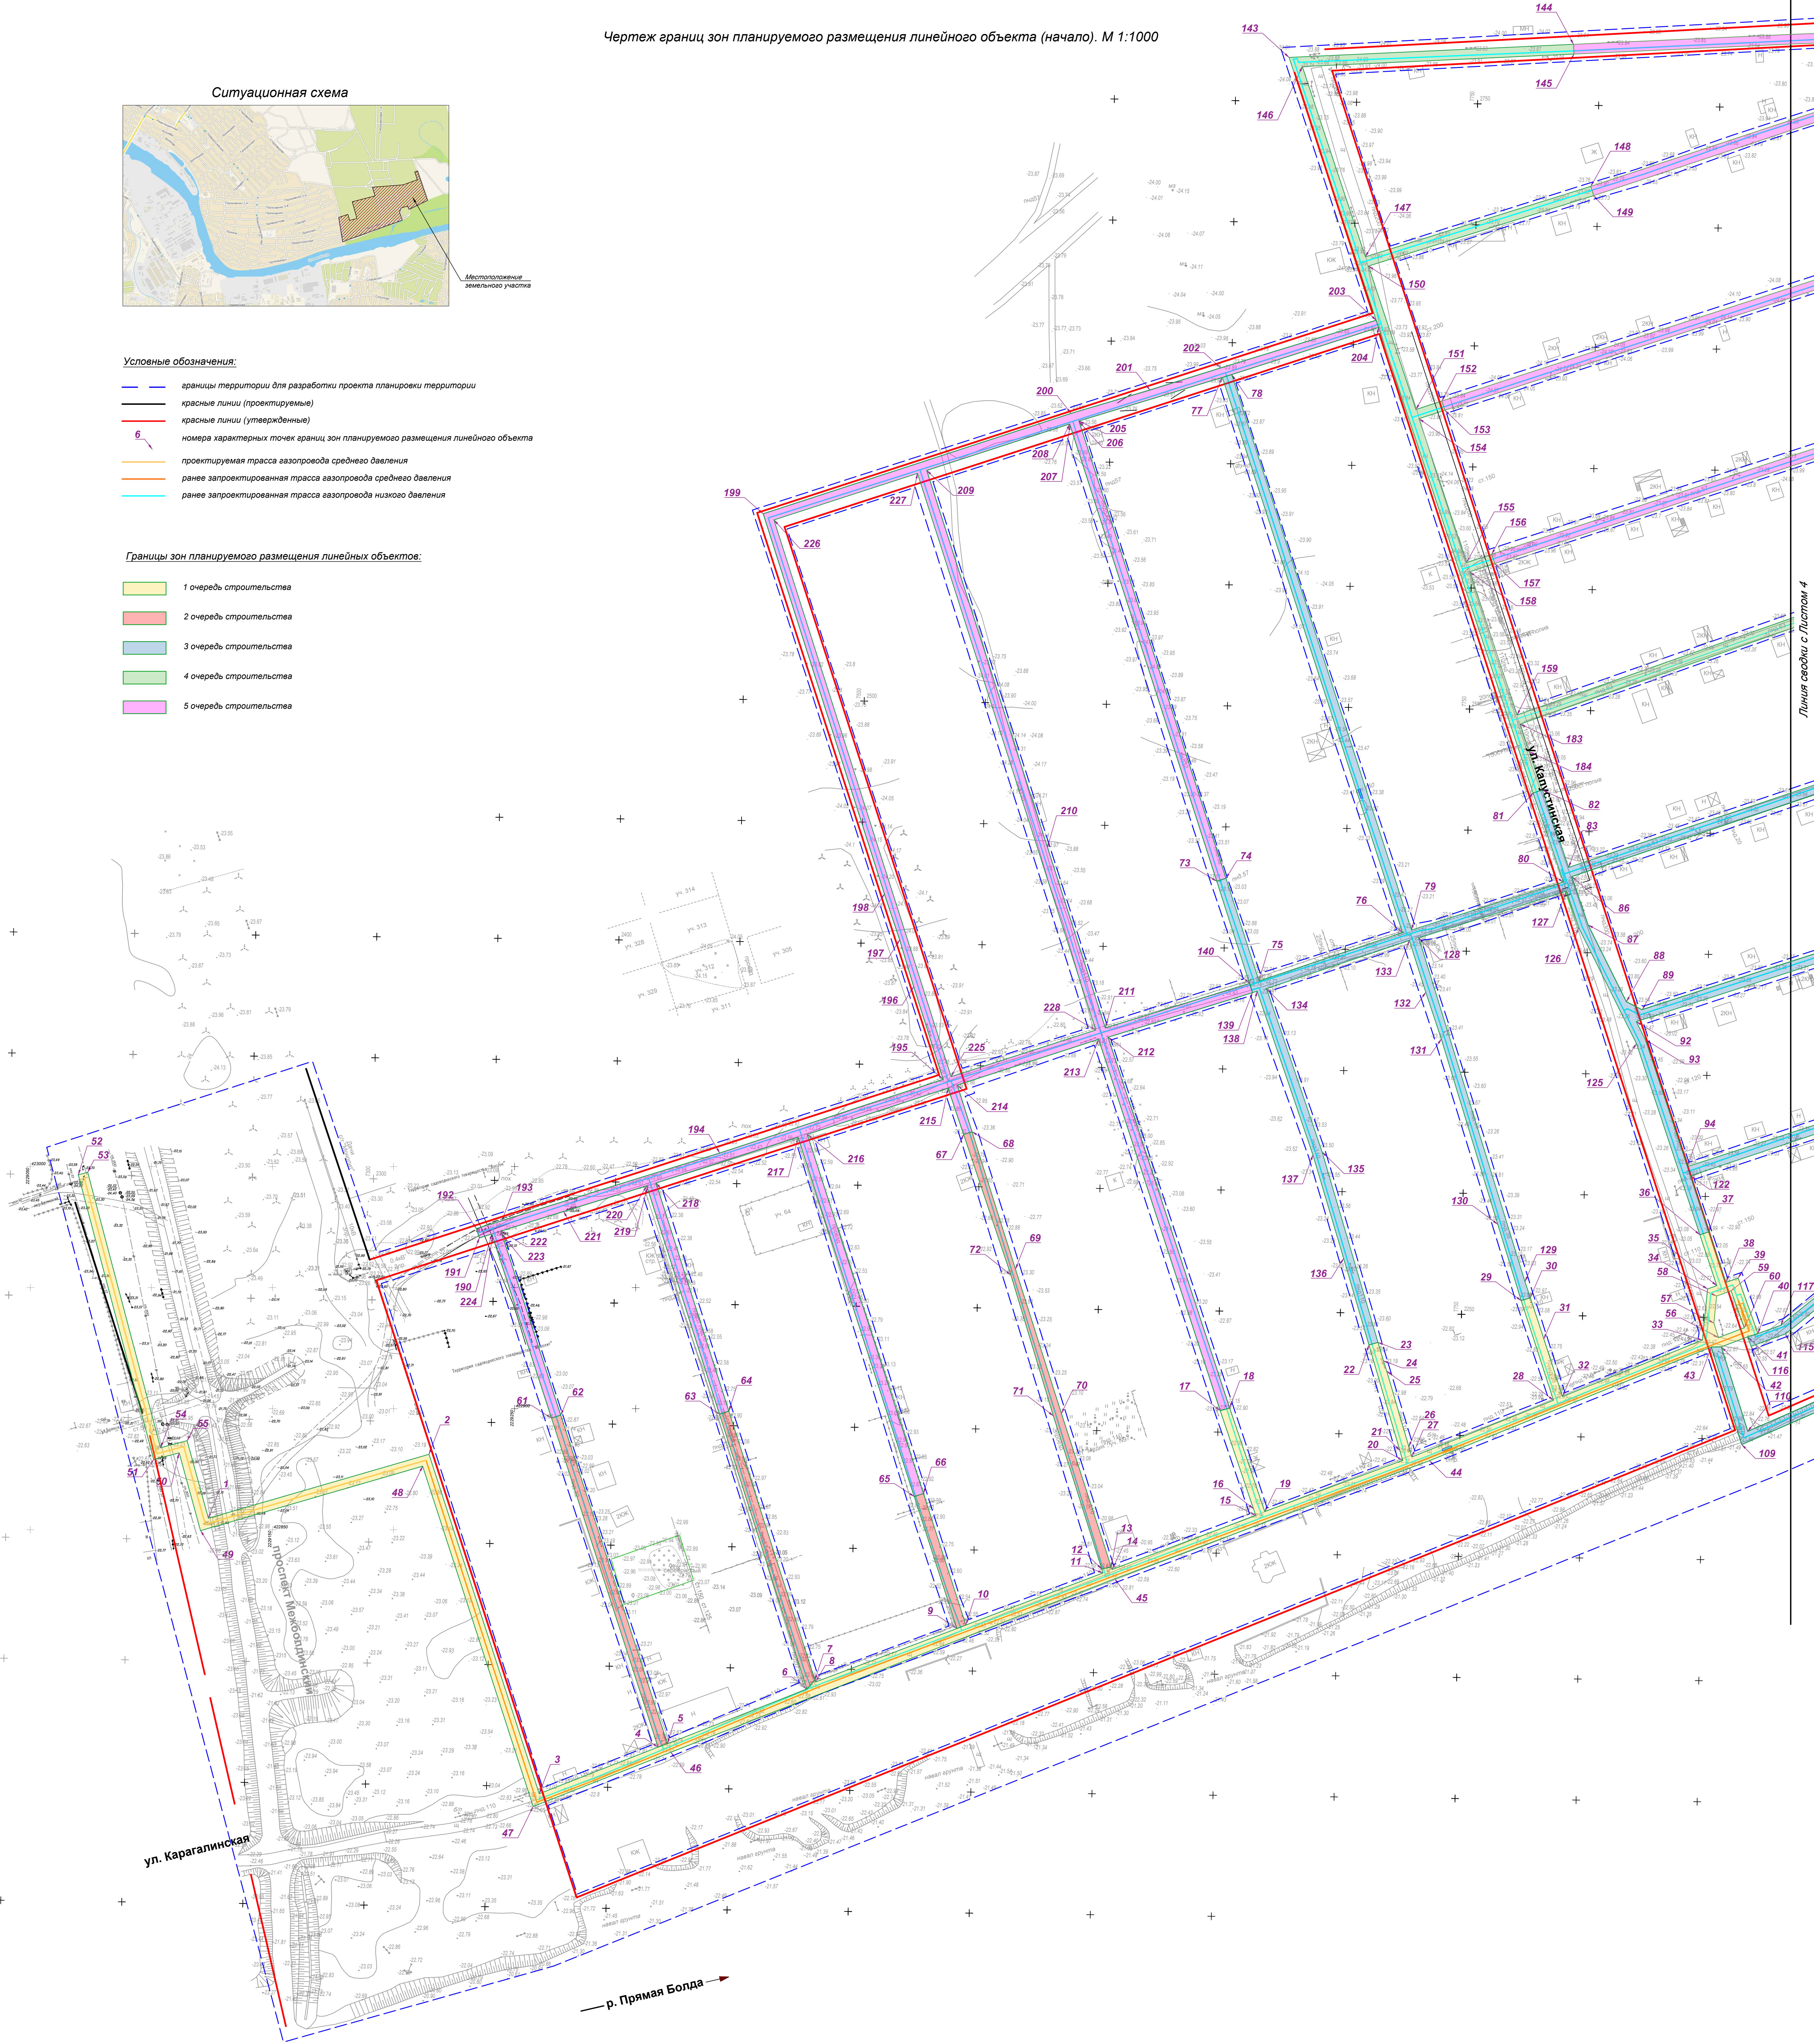

| | | | | | | | | | |
|-------------|----------|-------------|--------|---------|--------|--|--------------|------|--------|
| | | | | | | 30/2157/ТП-ППТ | | | |
| | | | | | | Проект планировки территории и проект межевания территории для строительства линейного объекта по ул. Брайской от пер. 3-й Гончарова и в границах СНТ "Монолит", СНТ "Медик" и СНТ "Волынский" в Ленинском районе г. Астрахани | | | |
| Изм. | Коп. уч. | Лист | № док. | Подпись | Дата | Проект планировки территории. Основная часть | Стадия | Лист | Листов |
| ИМП | | Печенкина | | | 06.19г | | П | 3 | 4 |
| Исполнитель | | Квартинкина | | | 06.19г | | ООО "СарБТИ" | | |
| | | | | | | Чертеж границ зон планируемого размещения линейного объекта (начало). М 1:1000. | | | |