




Схема вертикальной планировки территории, инженерной подготовки и инженерной защиты территории (начало). М 1:1000

Условные обозначения:

- границы территории для разработки проекта планировки территории
 - красные линии (проектируемые)
 - красные линии (утвержденные)
 - границы зон планируемого размещения линейного объекта
 - линии проектируемых проездов (автомобильные дороги)
- 23.80 проектная отметка
23.87 фактическая отметка
- 0.001 проектный уклон
74.7 расстояние (м)
- 21.00 проектная горизонталь

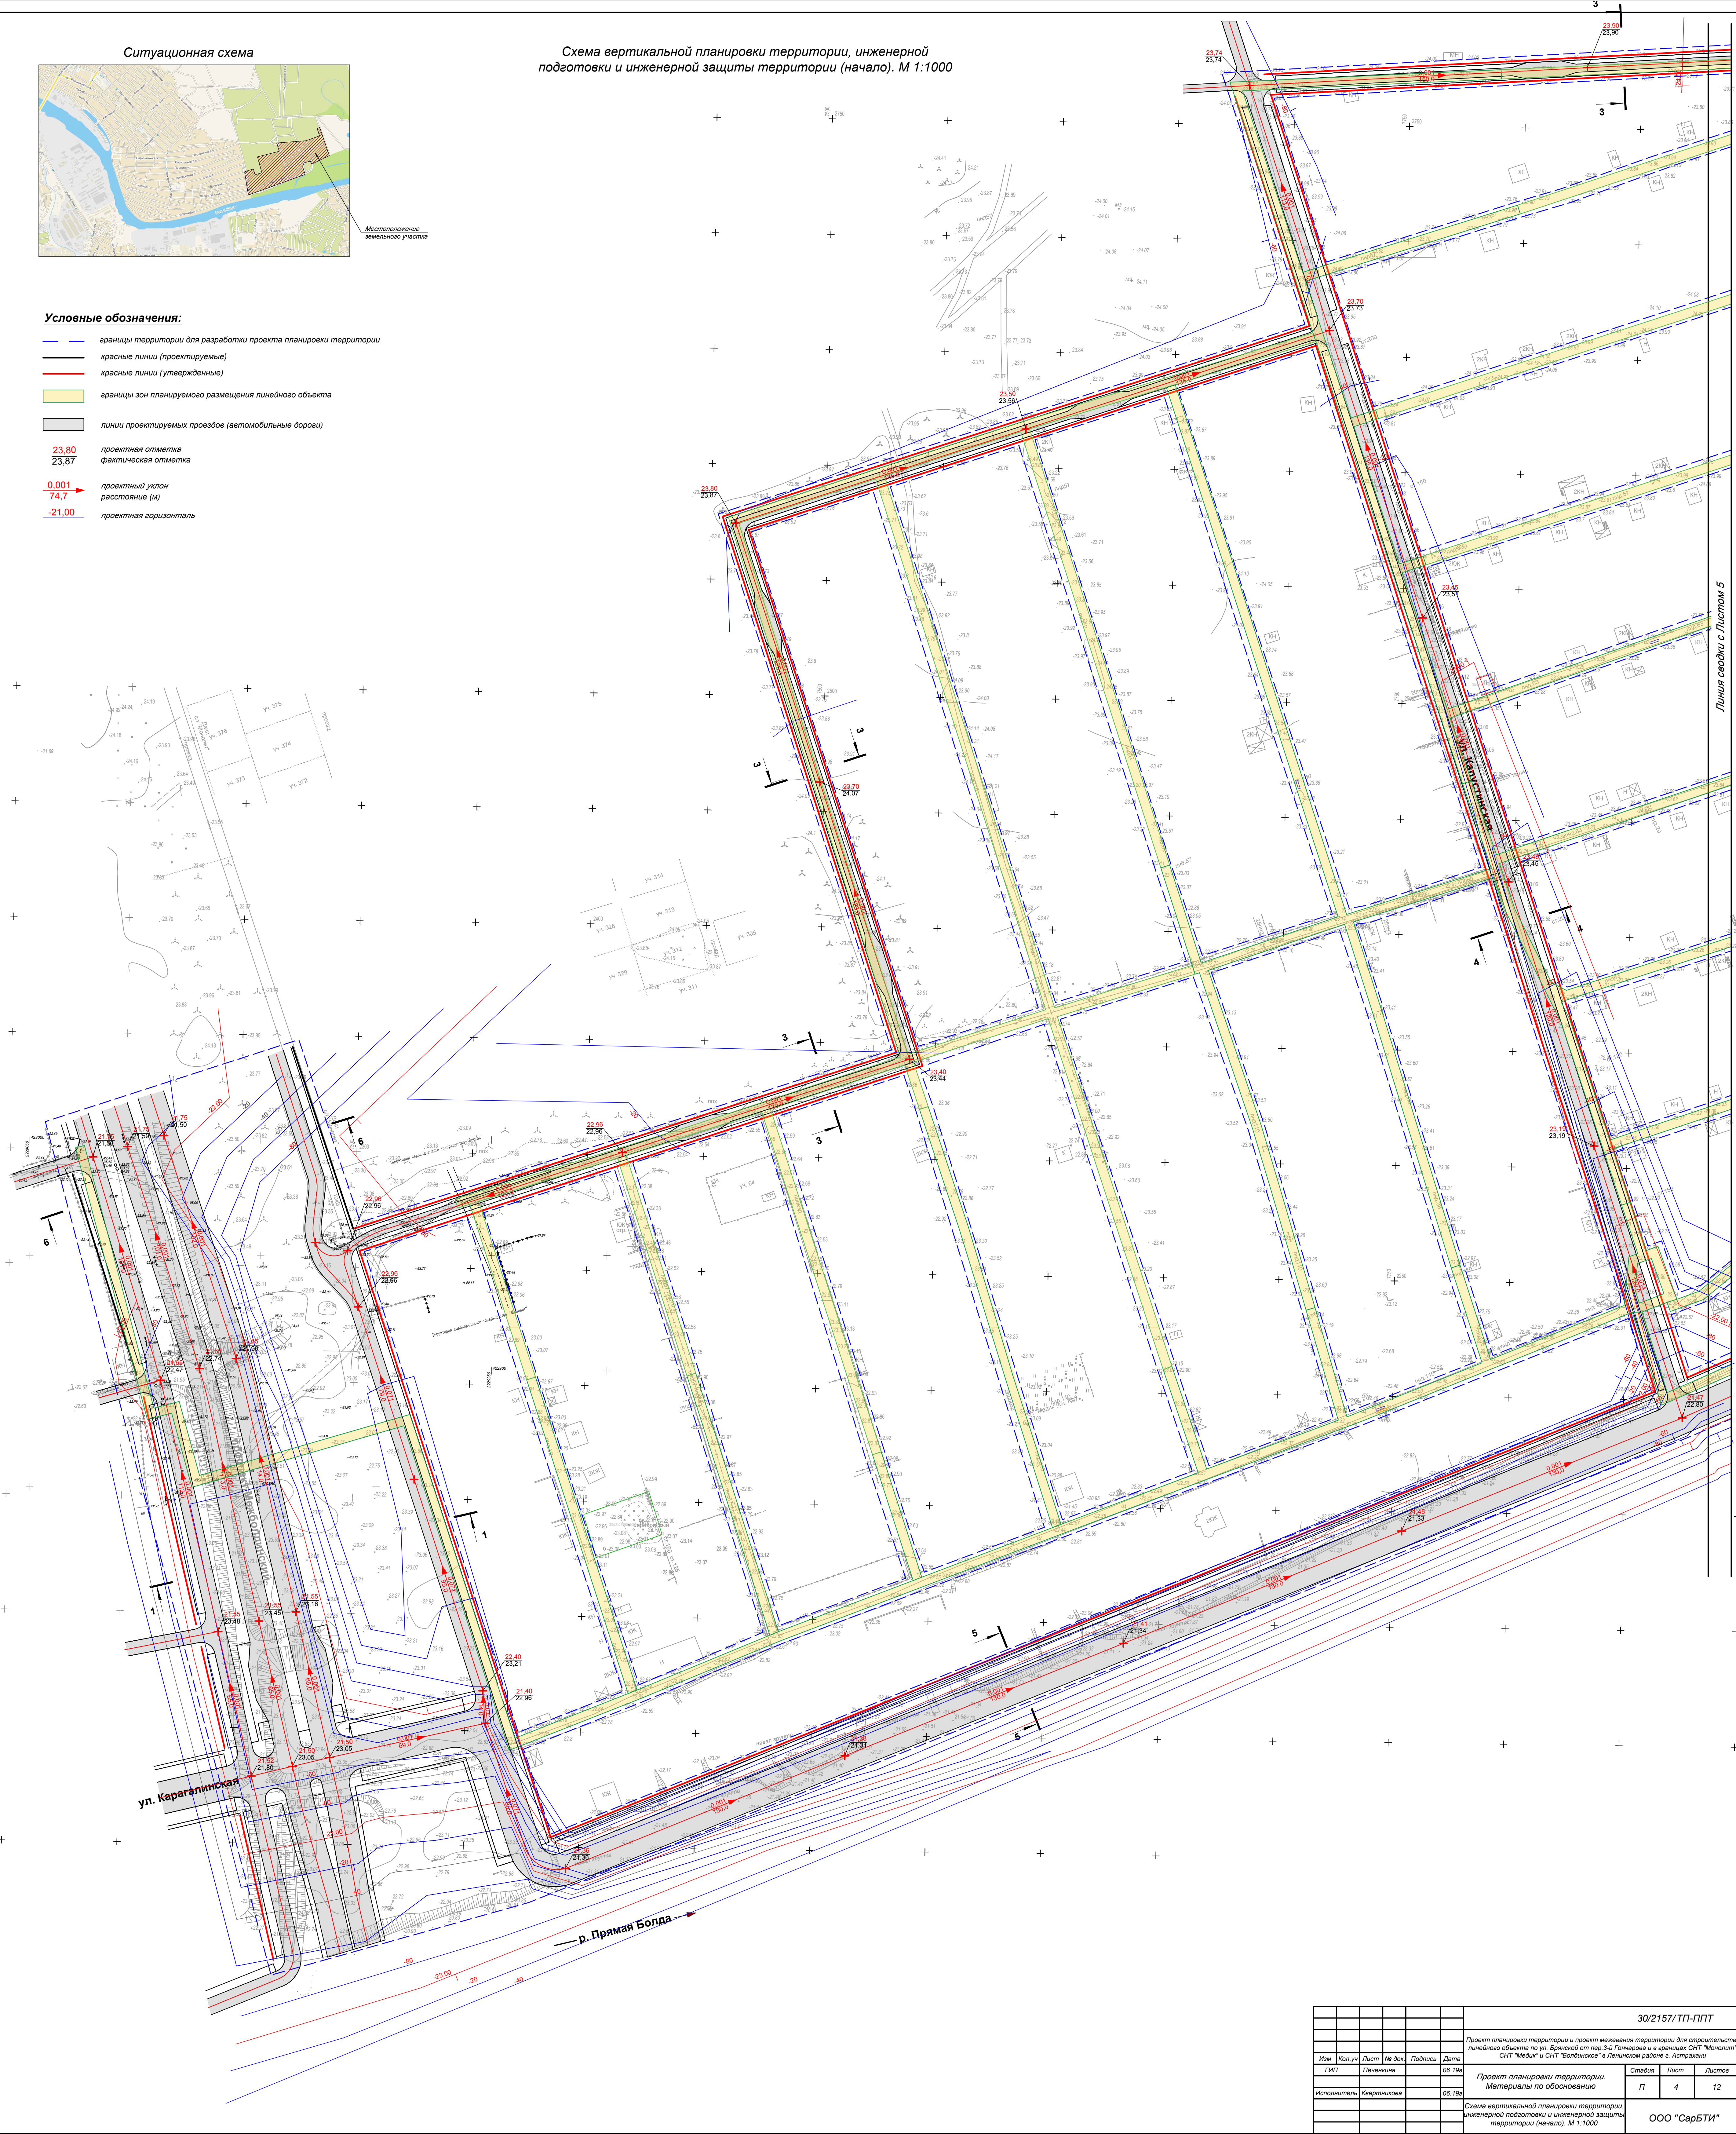

Линия связи с Листом 5

						30/2157/ТП-ППТ		
						Проект планировки территории и проект межевания территории для строительства линейного объекта по ул. Бранской от пер. 3-й Гонимовой и в границах СНТ "Монолит", СНТ "Медик" и СНТ "Болдинское" в Ленинском районе г. Астрахани		
Изм.	Коп. уч.	Лист	№ док.	Подпись	Дата	Проект планировки территории, Материалы по обоснованию	Стадия	Лист
ГМП	Лечекина	06.198					П	4
Исполнитель	Картинская	06.198				Схема вертикальной планировки территории, инженерной подготовки и инженерной защиты территории (начало). М 1:1000		12
						ООО "СарБТИ"		