



Ситуационная схема

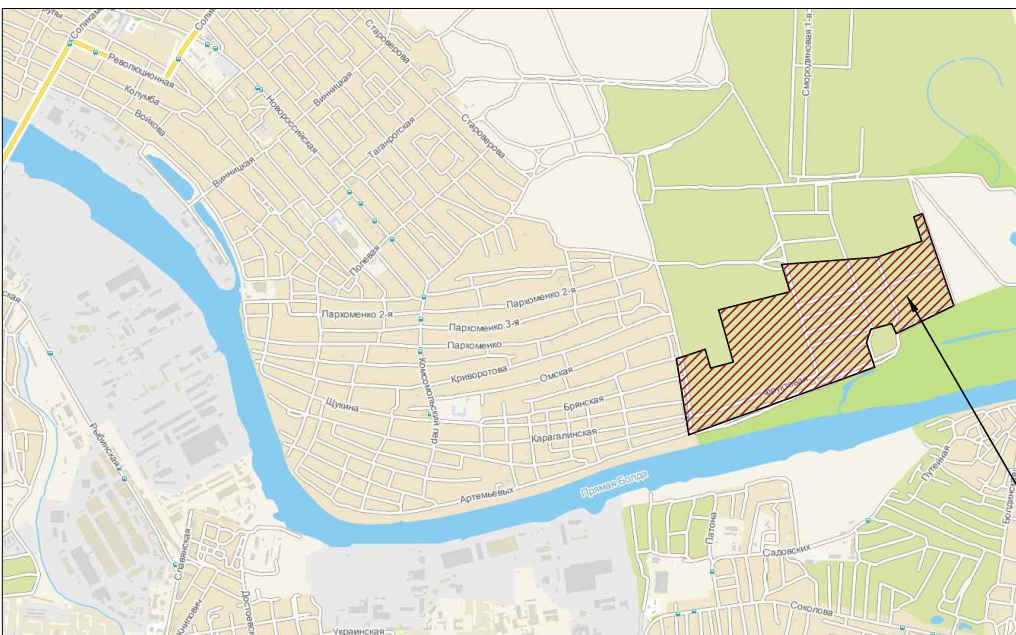

Местоположение
земельного участка

Условные обозначения:

- границы территории для разработки проекта планировки территории
- границы существующих земельных участков, учтенных в ЕГРН
- границы существующих объектов капитального строительства, учтенных в ЕГРН
- границы кадастровых кварталов
- 30.12.022004.228 кадастровые номера существующих земельных участков и объектов капитального строительства, учтенных в ЕГРН
- дороги, проезды
- озеленение
- границы зон планируемого размещения линейного объекта
- территория СНТ "Монолит"
- территория СНТ "Медик"
- территория СНТ "Болдинское"

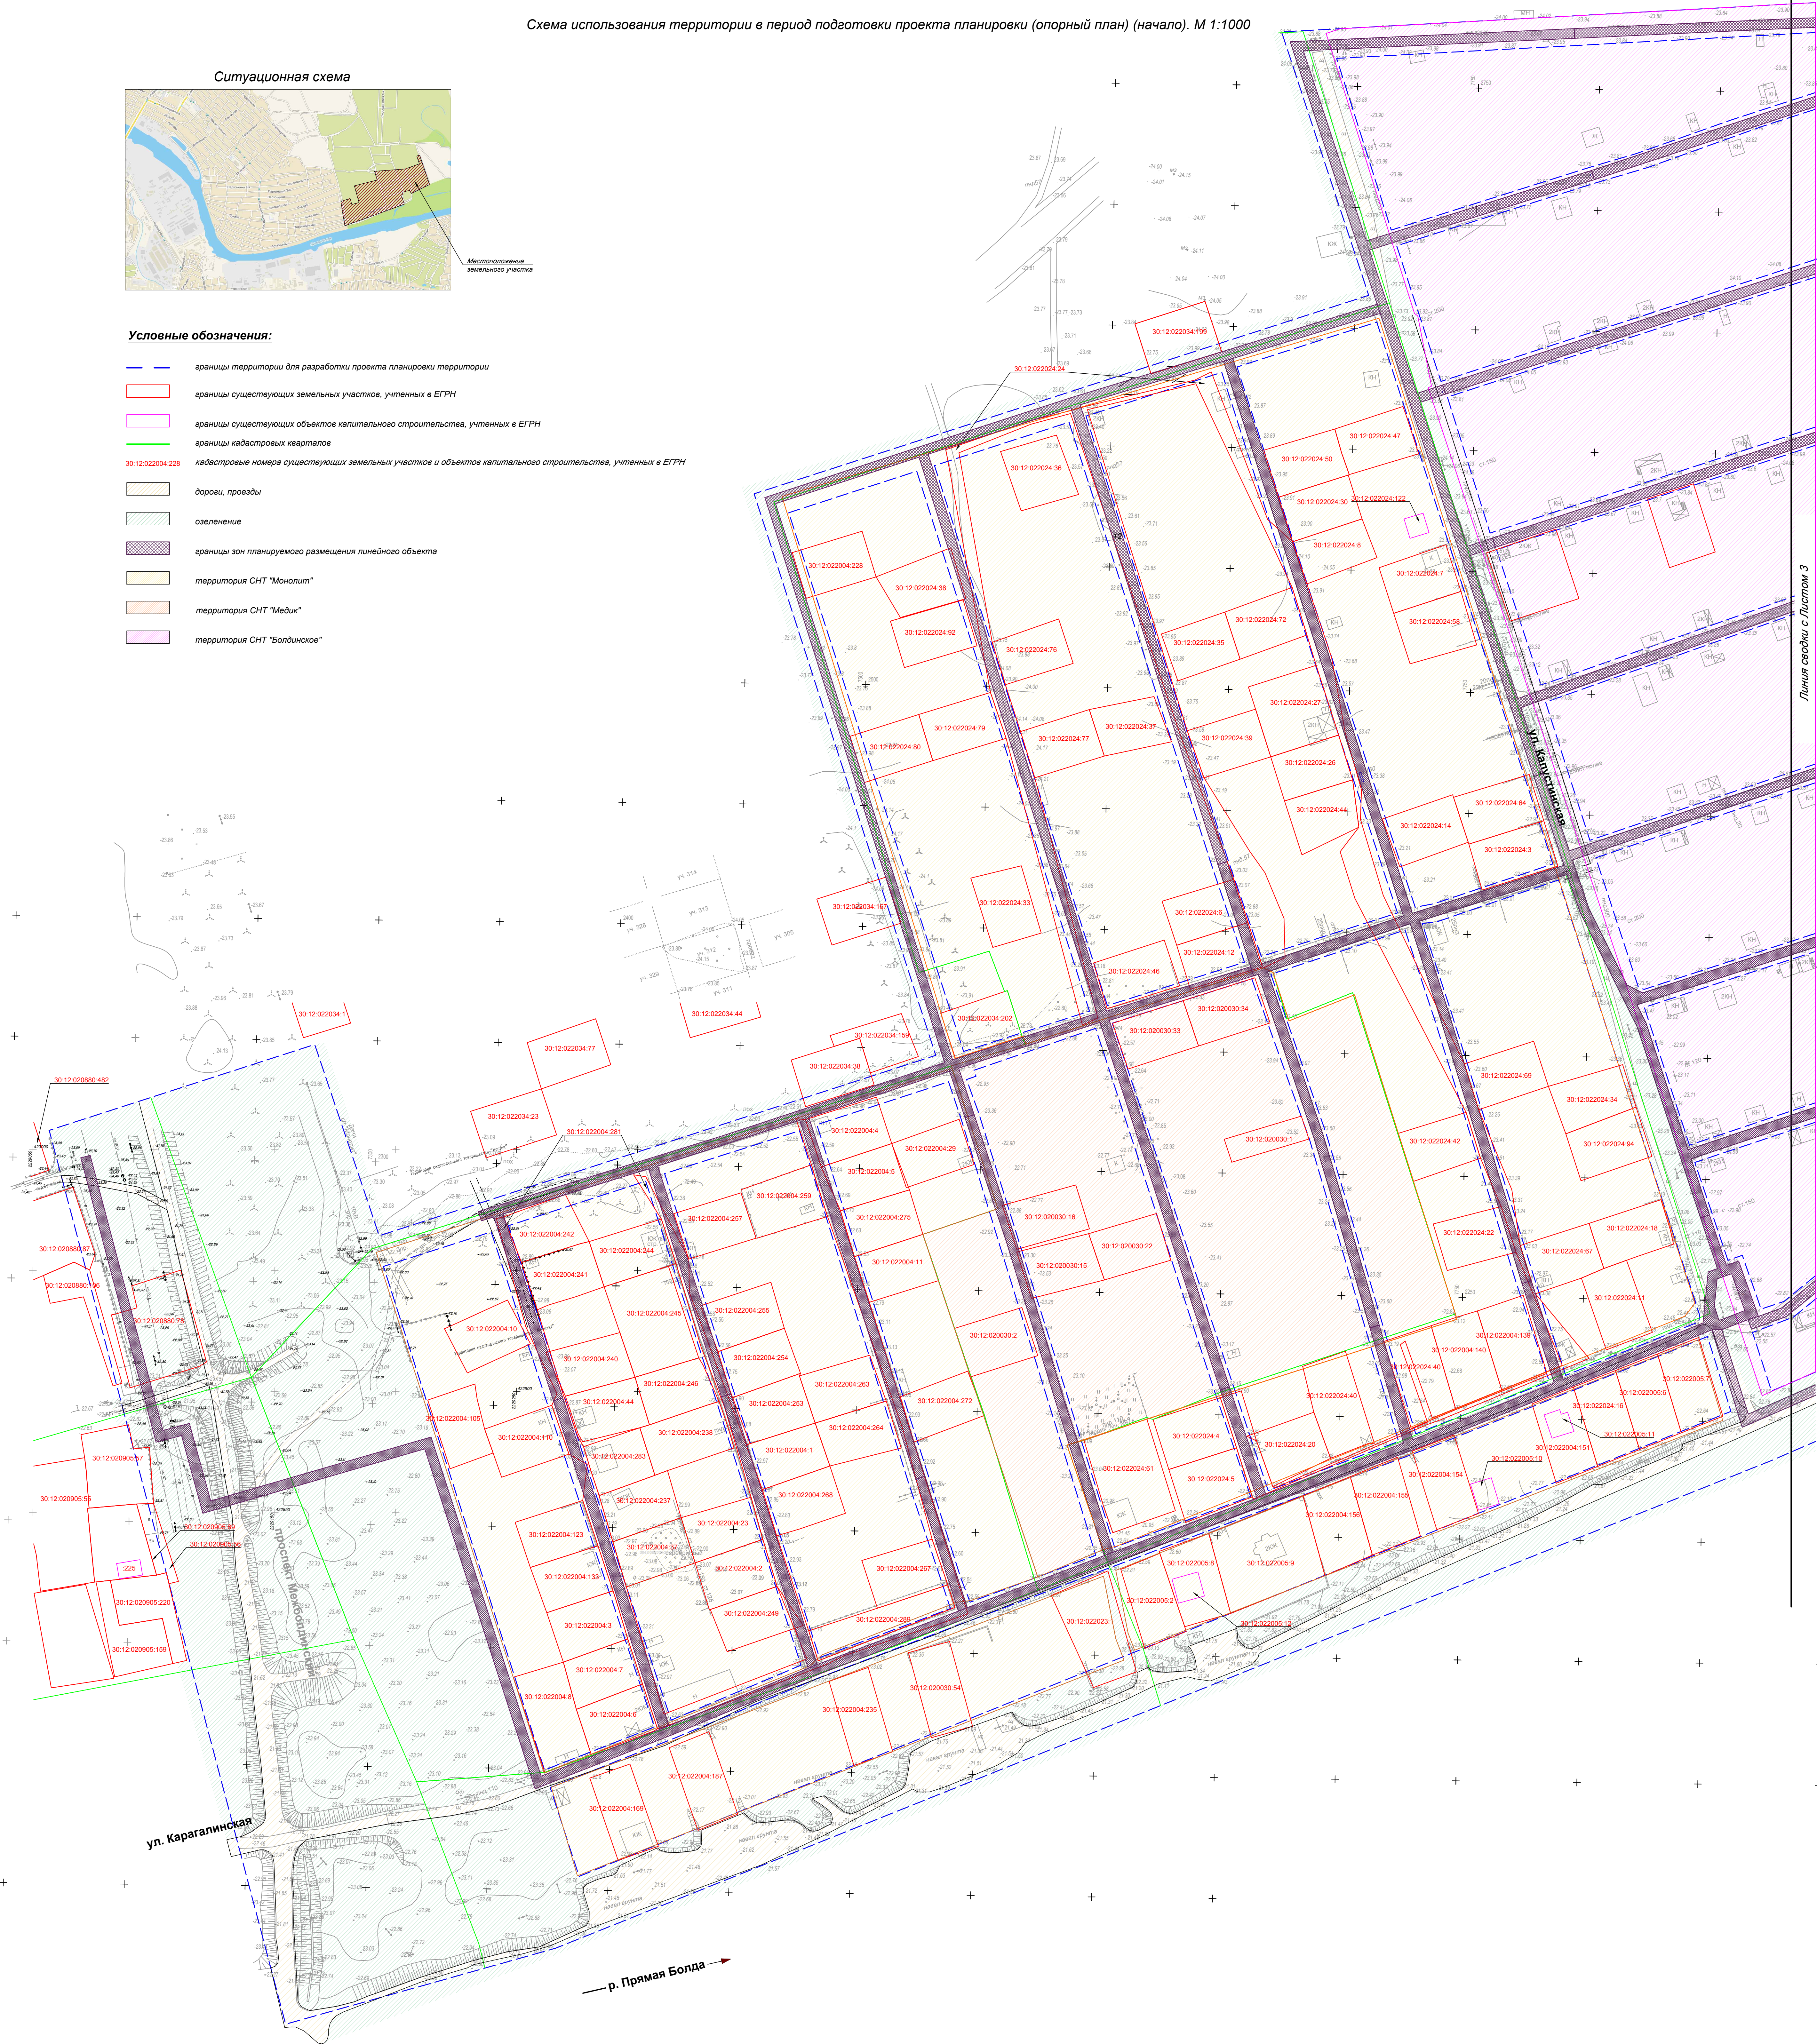

Линия соседки с Листом 3

						30/2157/ТП-ППТ			
						Проект планировки территории и проект межевания территории для строительства линейного объекта по ул. Брайской от пер. 3-й Гонимовой и в границах СНТ "Монолит", СНТ "Медик" и СНТ "Болдинское" в Ленинском районе г. Астрахани			
Изм.	Кол. уч.	Лист	№ док.	Подпись	Дата	Проект планировки территории. Материалы по обоснованию	Стадия	Лист	
ГМП		Лечебная			06.19г		П	2	12
Исполнитель		Квартальная			06.19г	Схема использования территории в период подготовки проекта планировки (опорный план)(начало). М 1:1000	ООО "СарБТИ"		