


Ситуационная схема

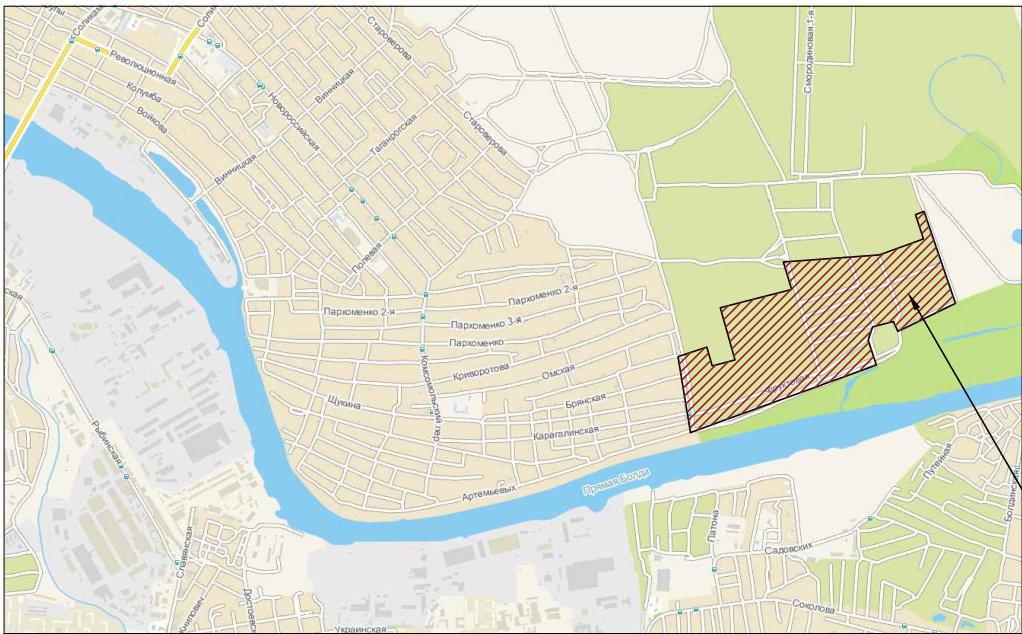


Местоположение земельного участка

Схема вертикальной планировки территории, инженерной подготовки и инженерной защиты территории (окончание). М 1:1000

Условные обозначения:

- границы территории для разработки проекта планировки территории
- красные линии (проектируемые)
- красные линии (утвержденные)
- границы зон планируемого размещения линейного объекта
- линии проектируемых проездов (автомобильные дороги)
- 23.80 проектная отметка
- 23.87 фактическая отметка
- 0.001 проектный уклон
- 74.7 расстояние (м)
- 21.00 проектная горизонталь

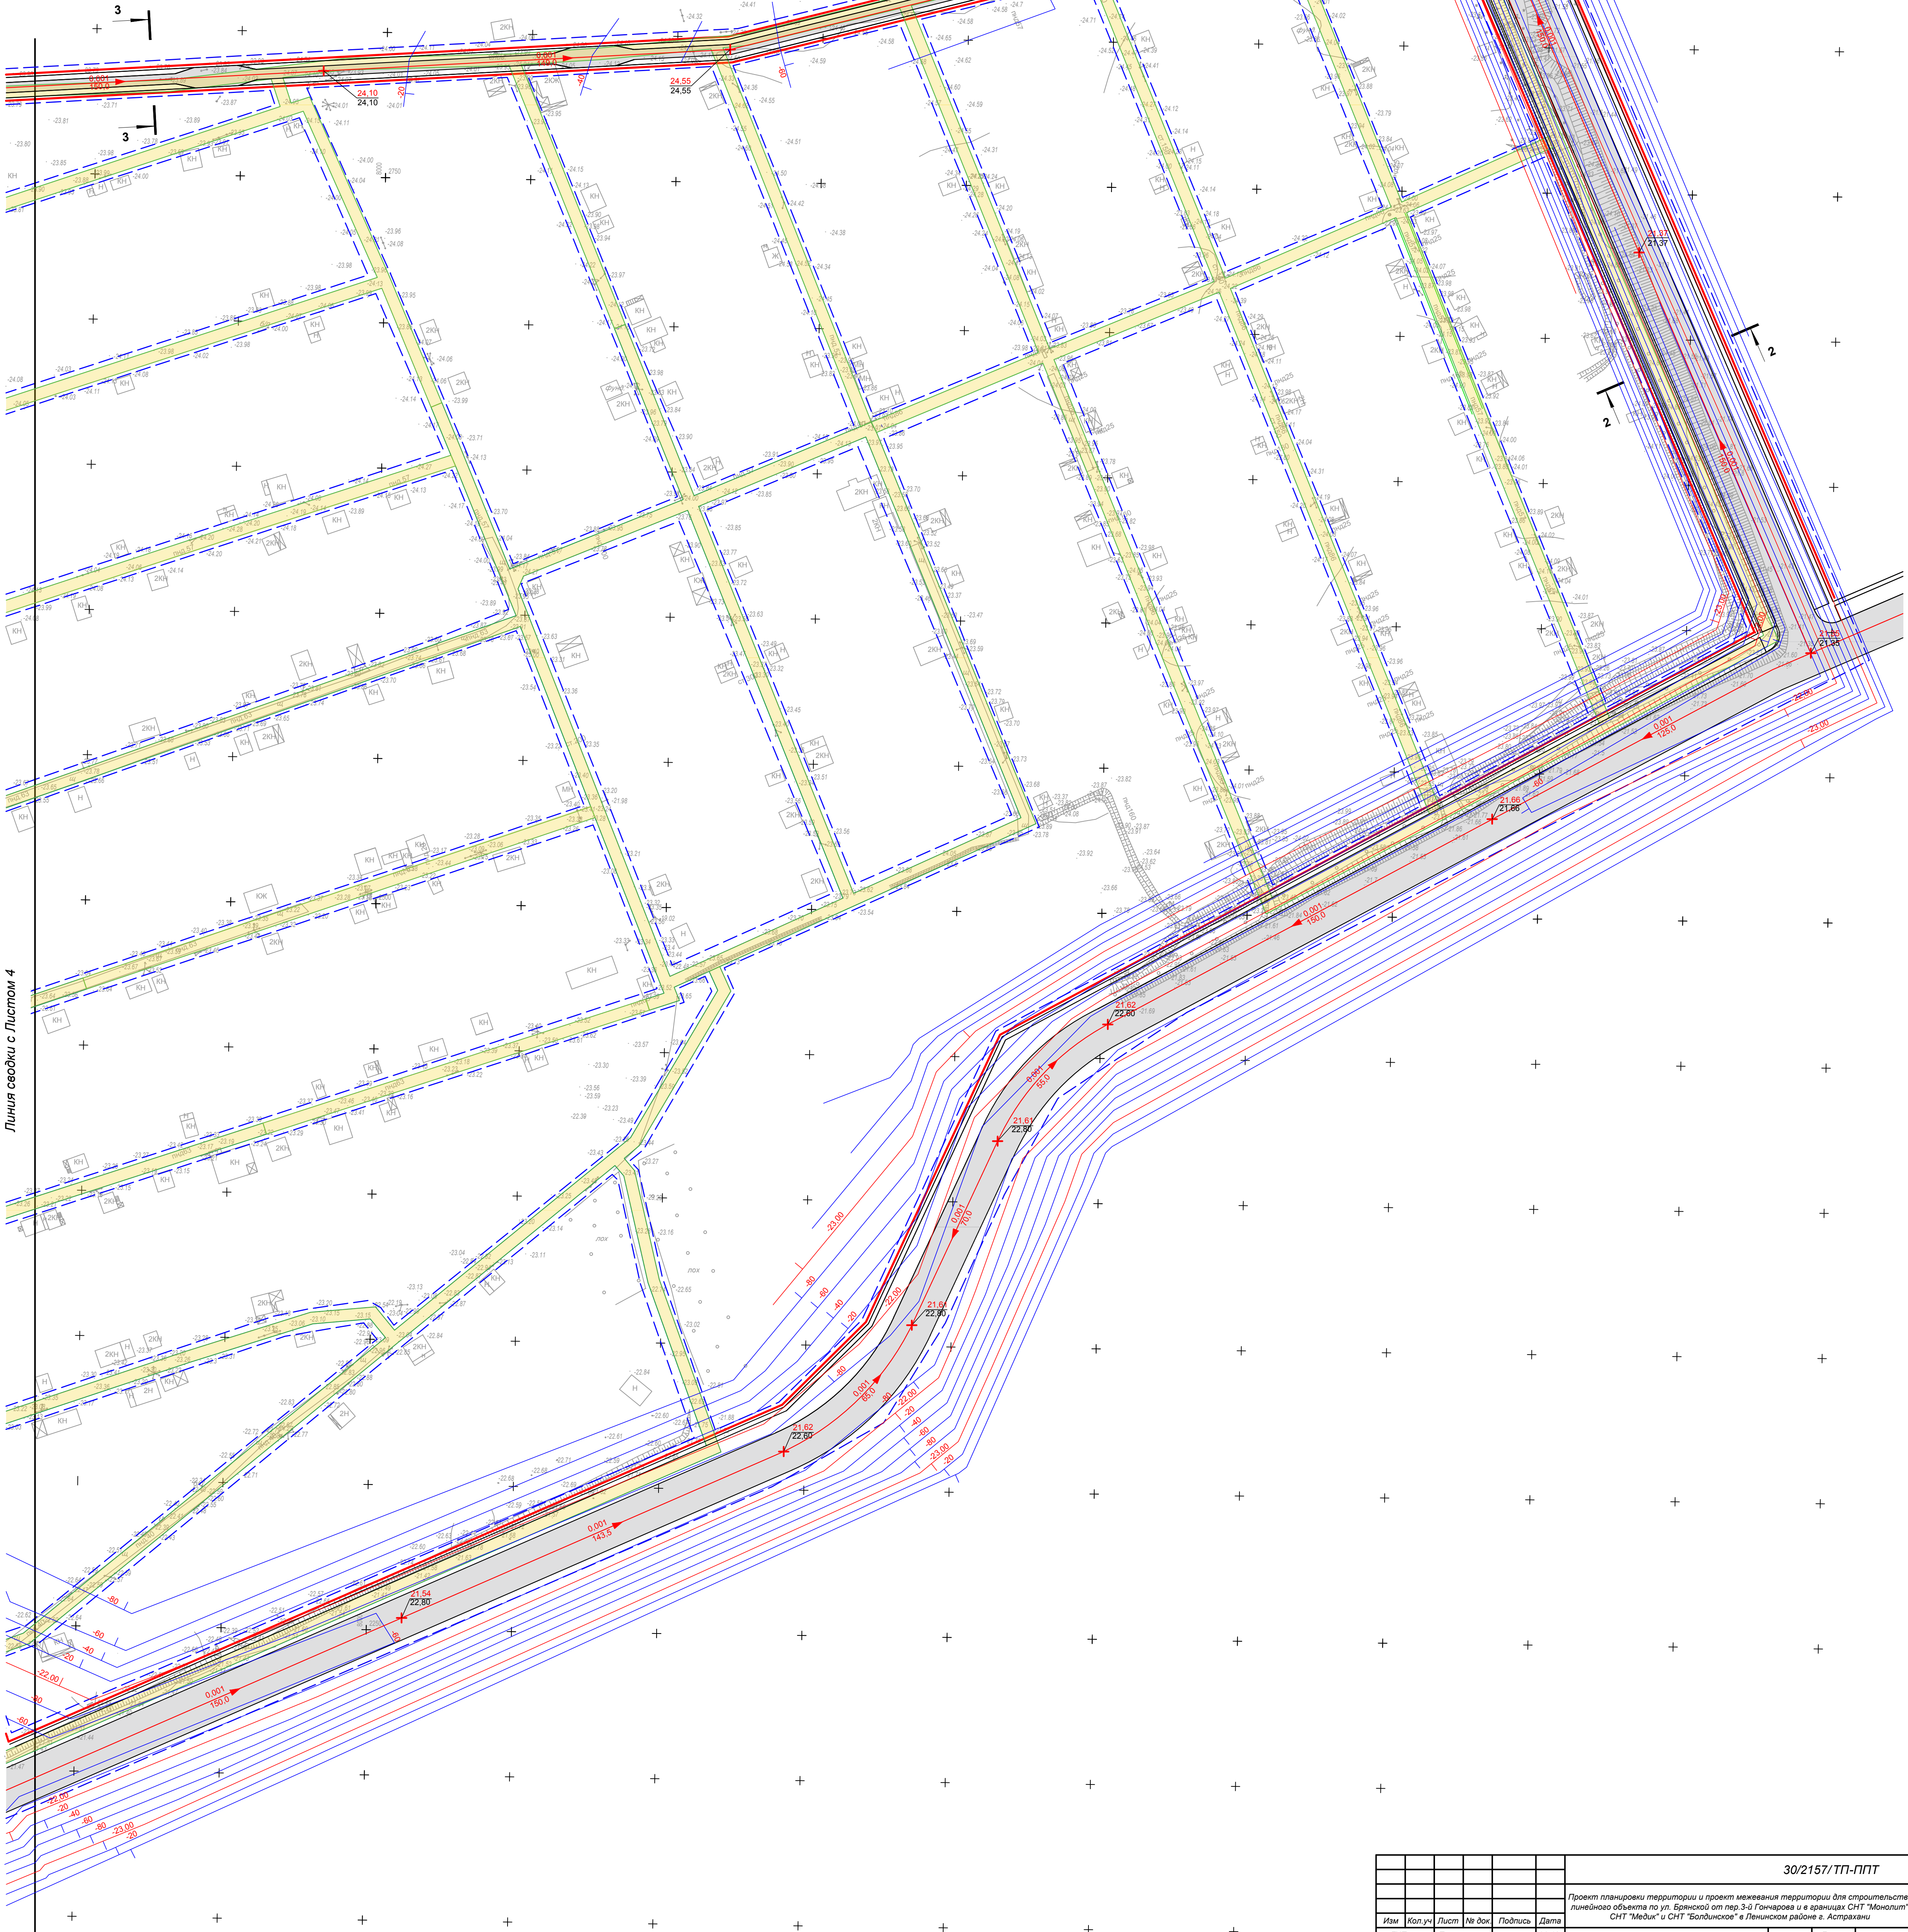

Линия съезды с Листом 4

						30/2157/ТП-ППТ		
						Проект планировки территории и проект межевания территории для строительства линейного объекта по ул. Бременской от пер. 3-й Гончаровой и в границах СНТ "Монголит", СНТ "Медик" и СНТ "Болдинское" в Ленинском районе г. Астрахани		
Изм.	Кол.уч.	Лист	№ док.	Подпись	Дата	Проект планировки территории. Материалы по обоснованию		
ГИП	Печенина	06.198						
Исполнитель	Картникова	06.198				Схема вертикальной планировки территории, инженерной подготовки и инженерной защиты территории (начало). М 1:1000		
						Стадия	Лист	Листов
						П	5	12
						ООО "СарБТИ"		