С

160-35

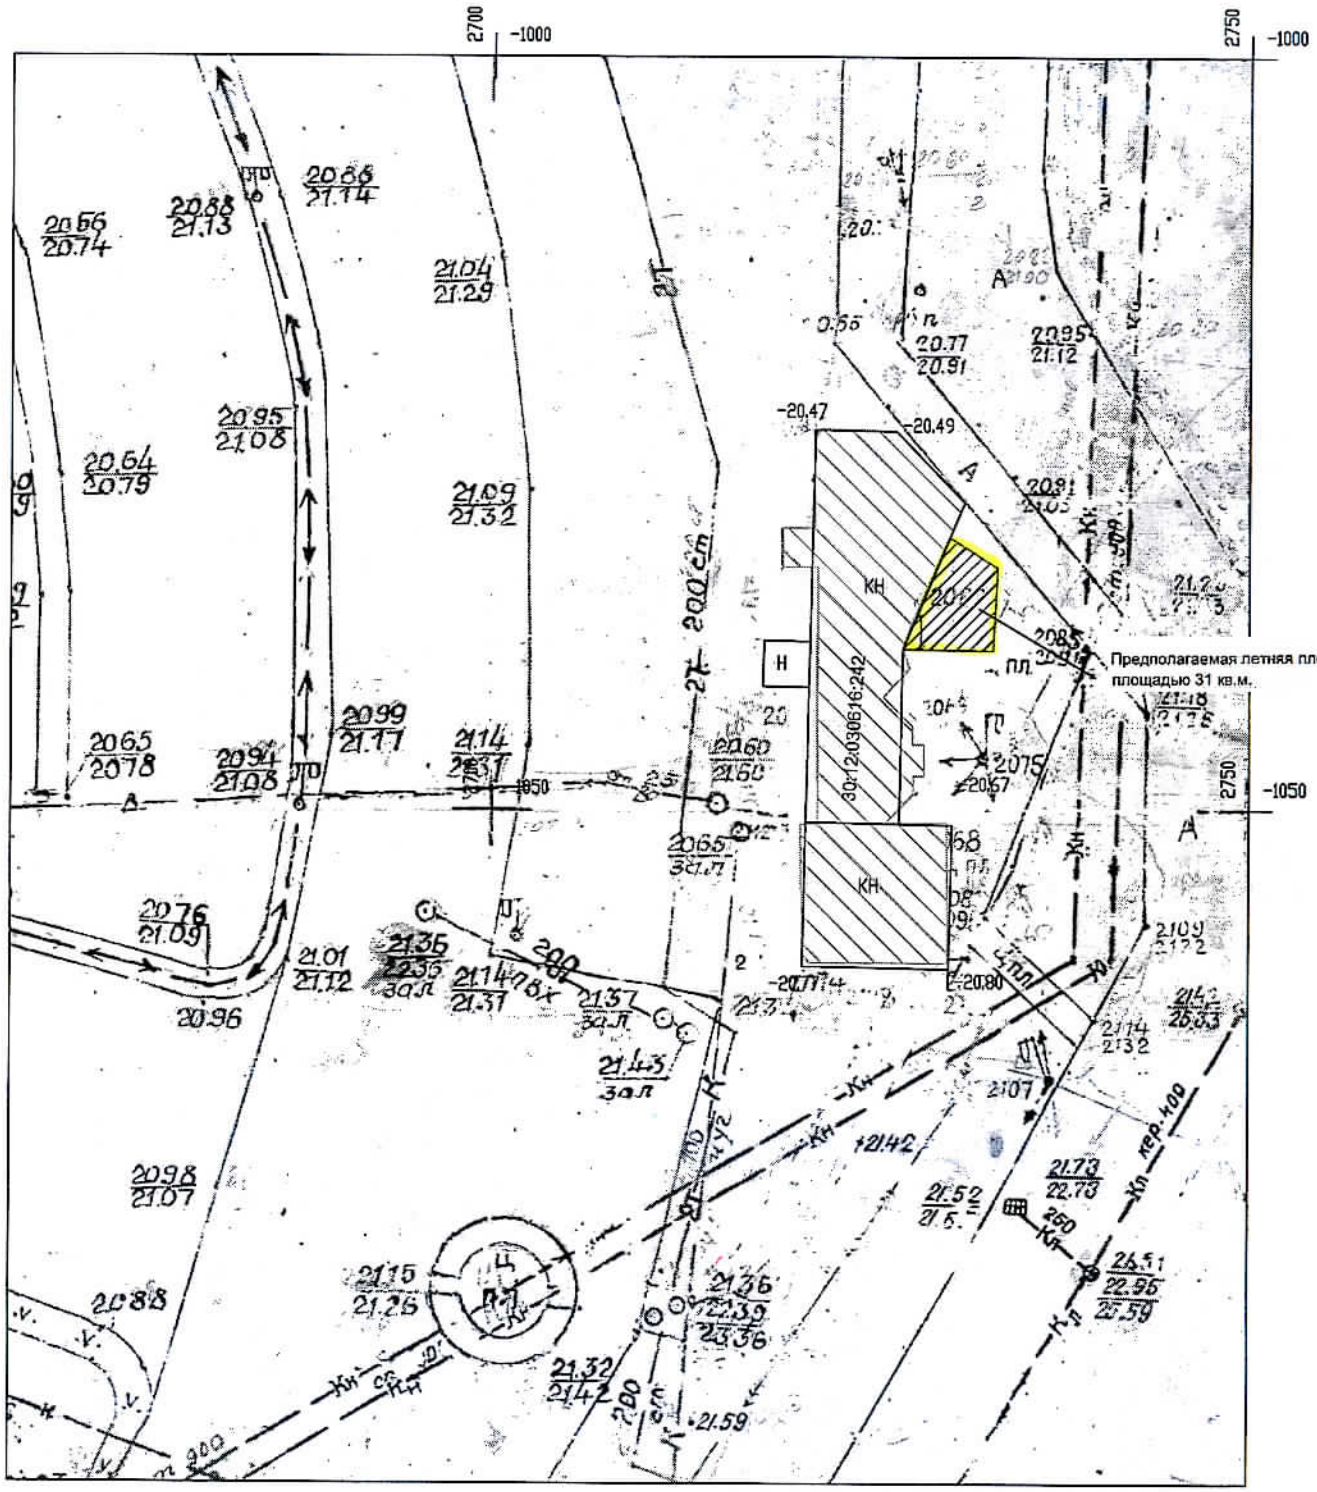
Предполагаемая летняя площадка, площадью 31 кв.м.
30:12:030616:242
КН
Н
ПЛ
2700
2750
-1000
-1050